



Przekrój A-A

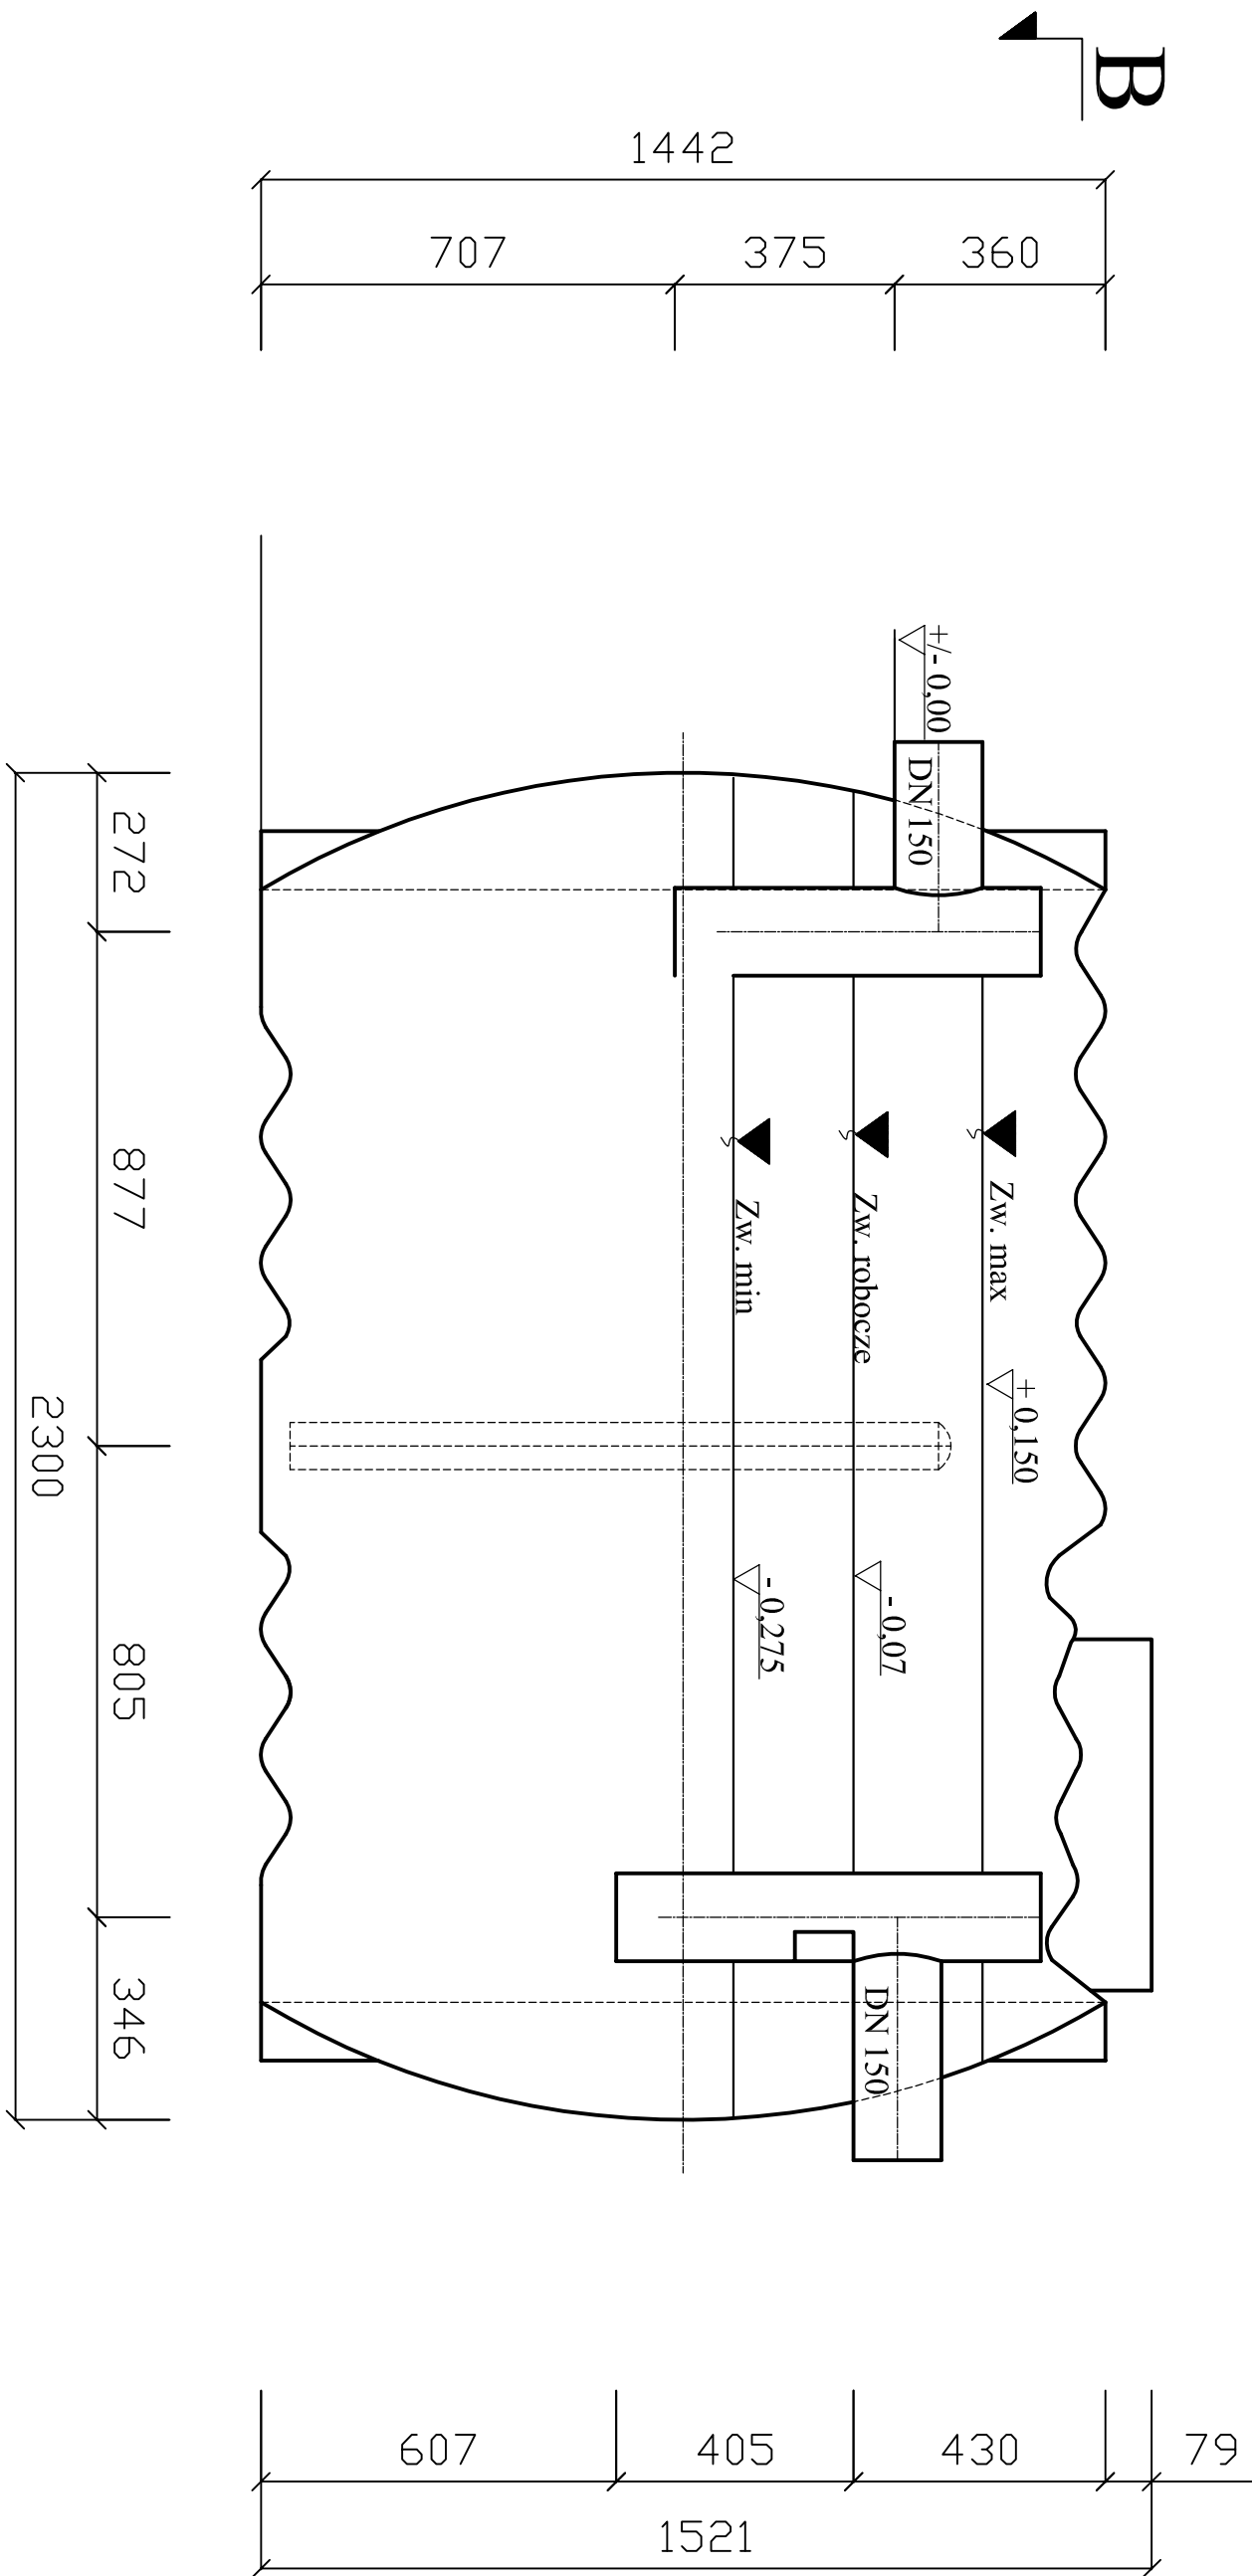


Przekrój B-B

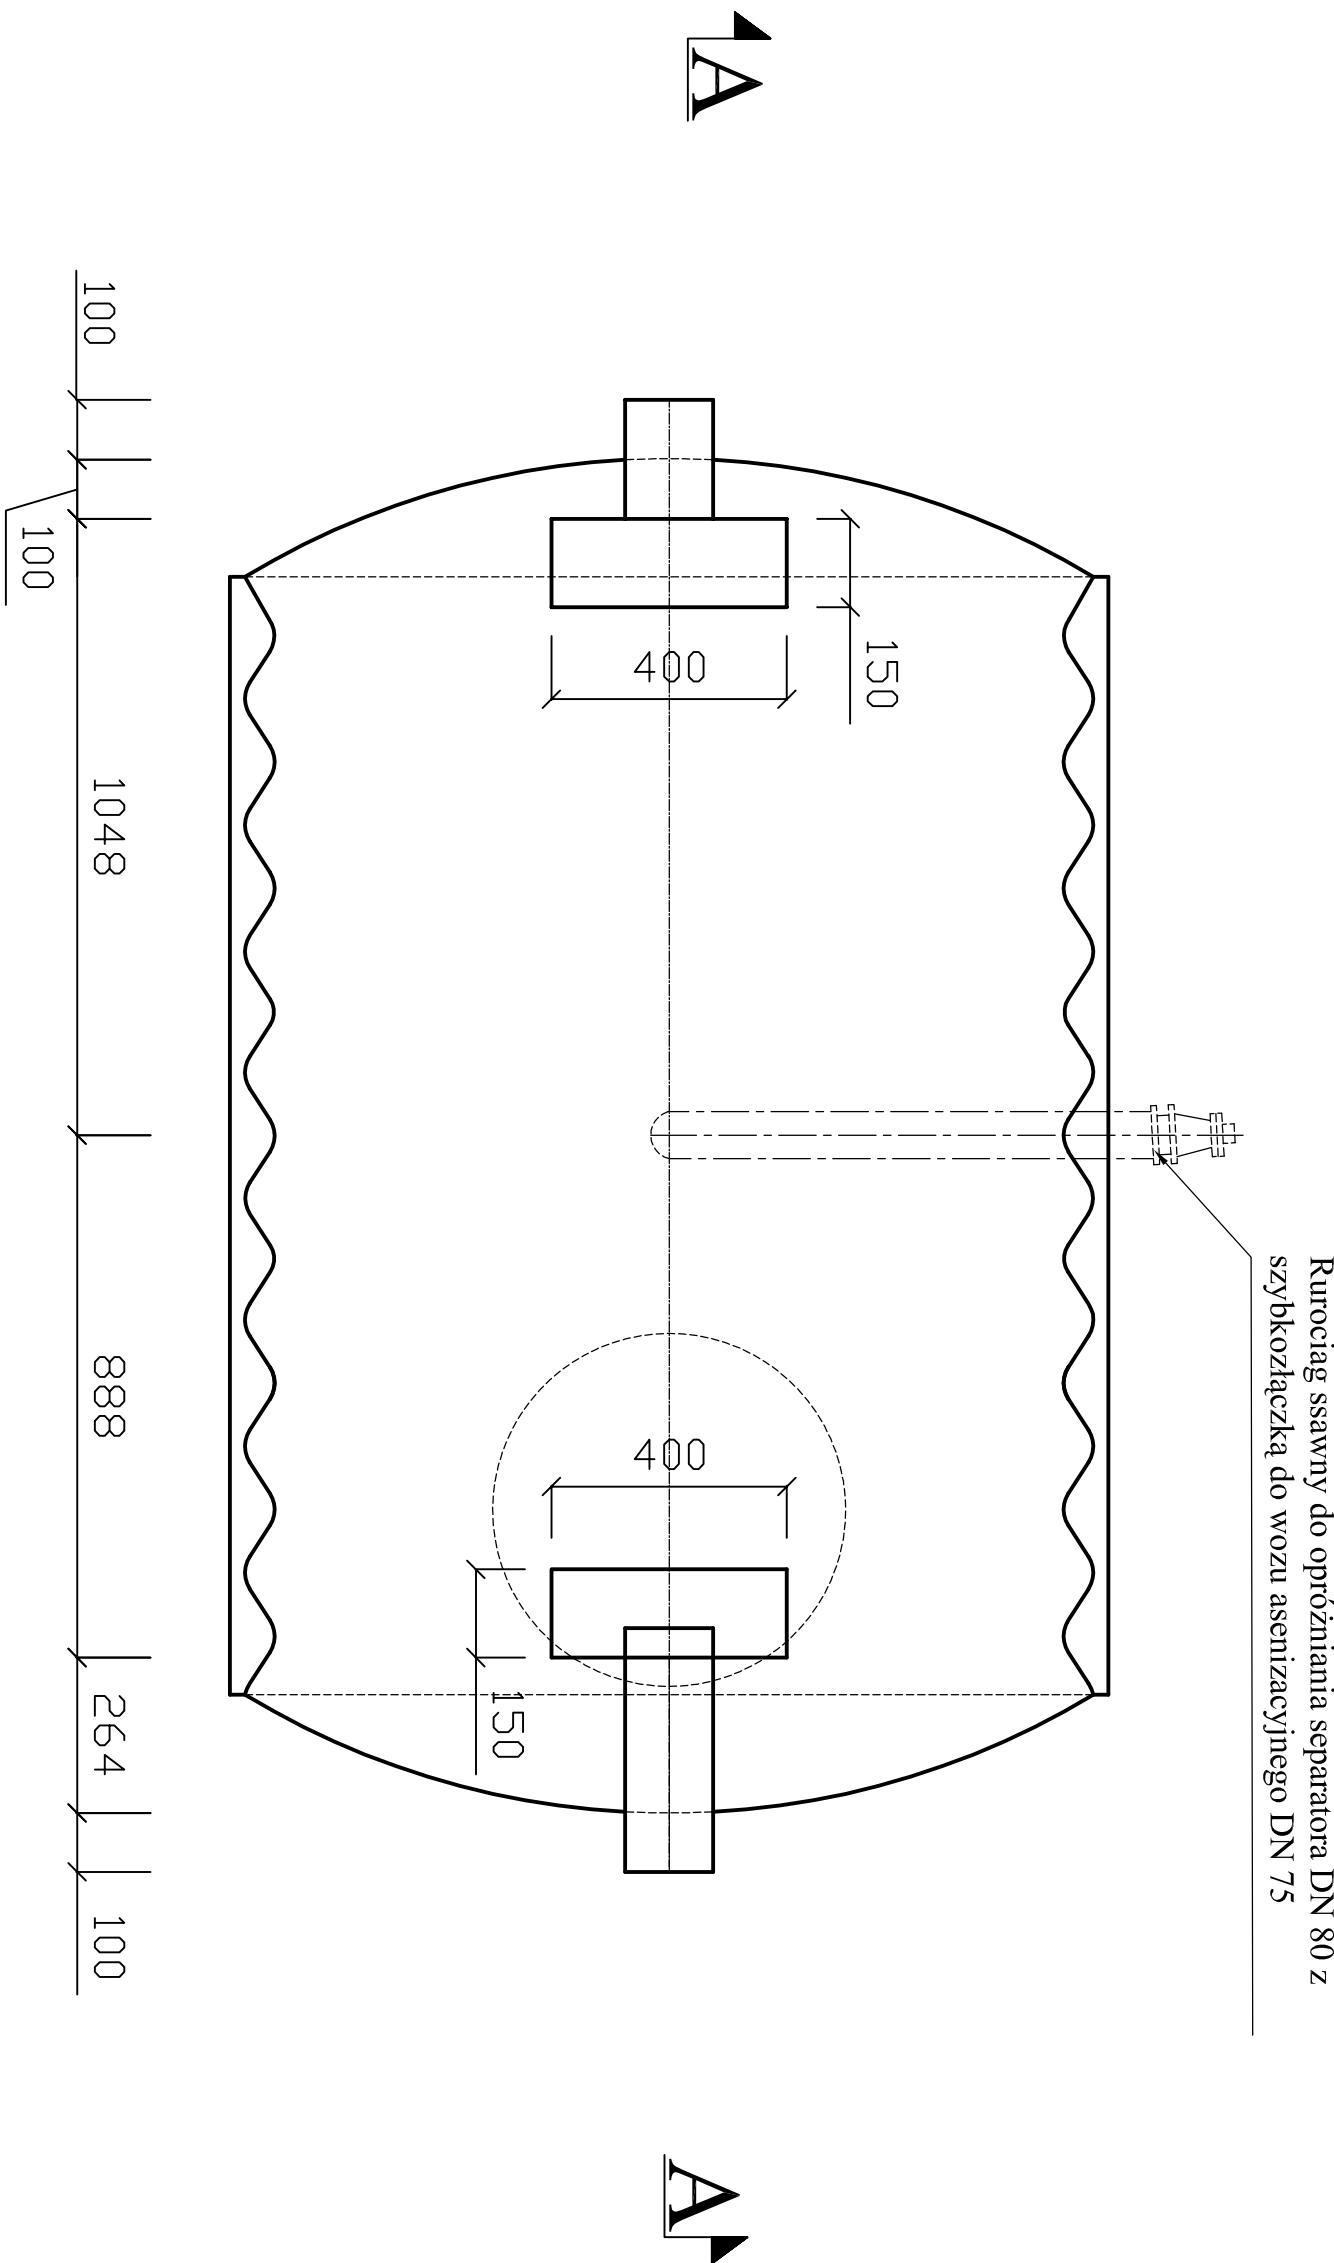


Przekrój A-A

opcja z pływakiem gęstościowym

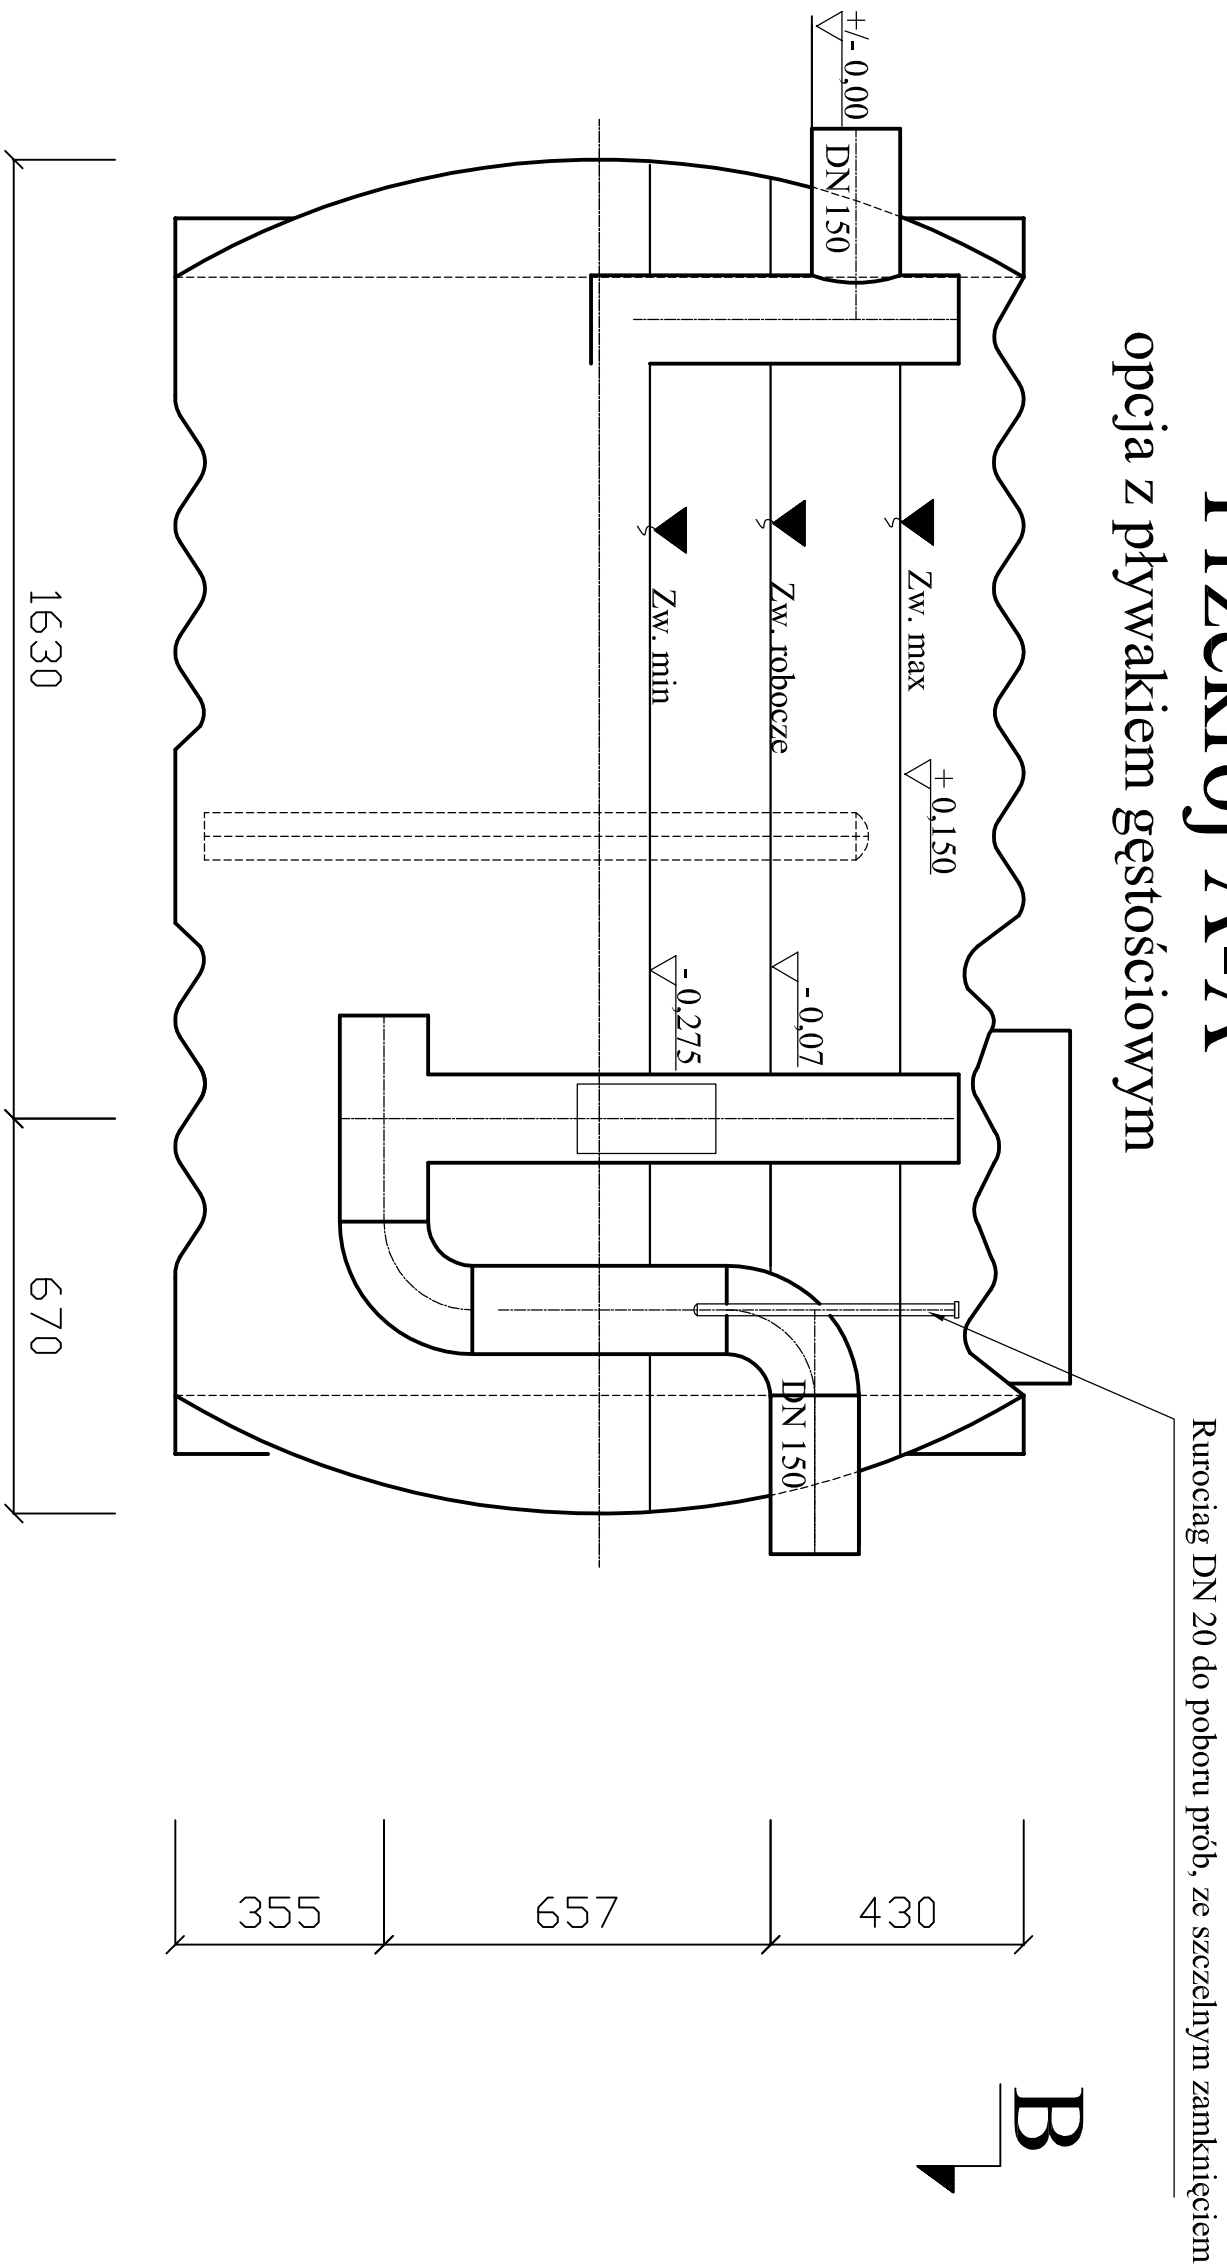

Przekrój B-B

opcja z pływakiem gęstościowym

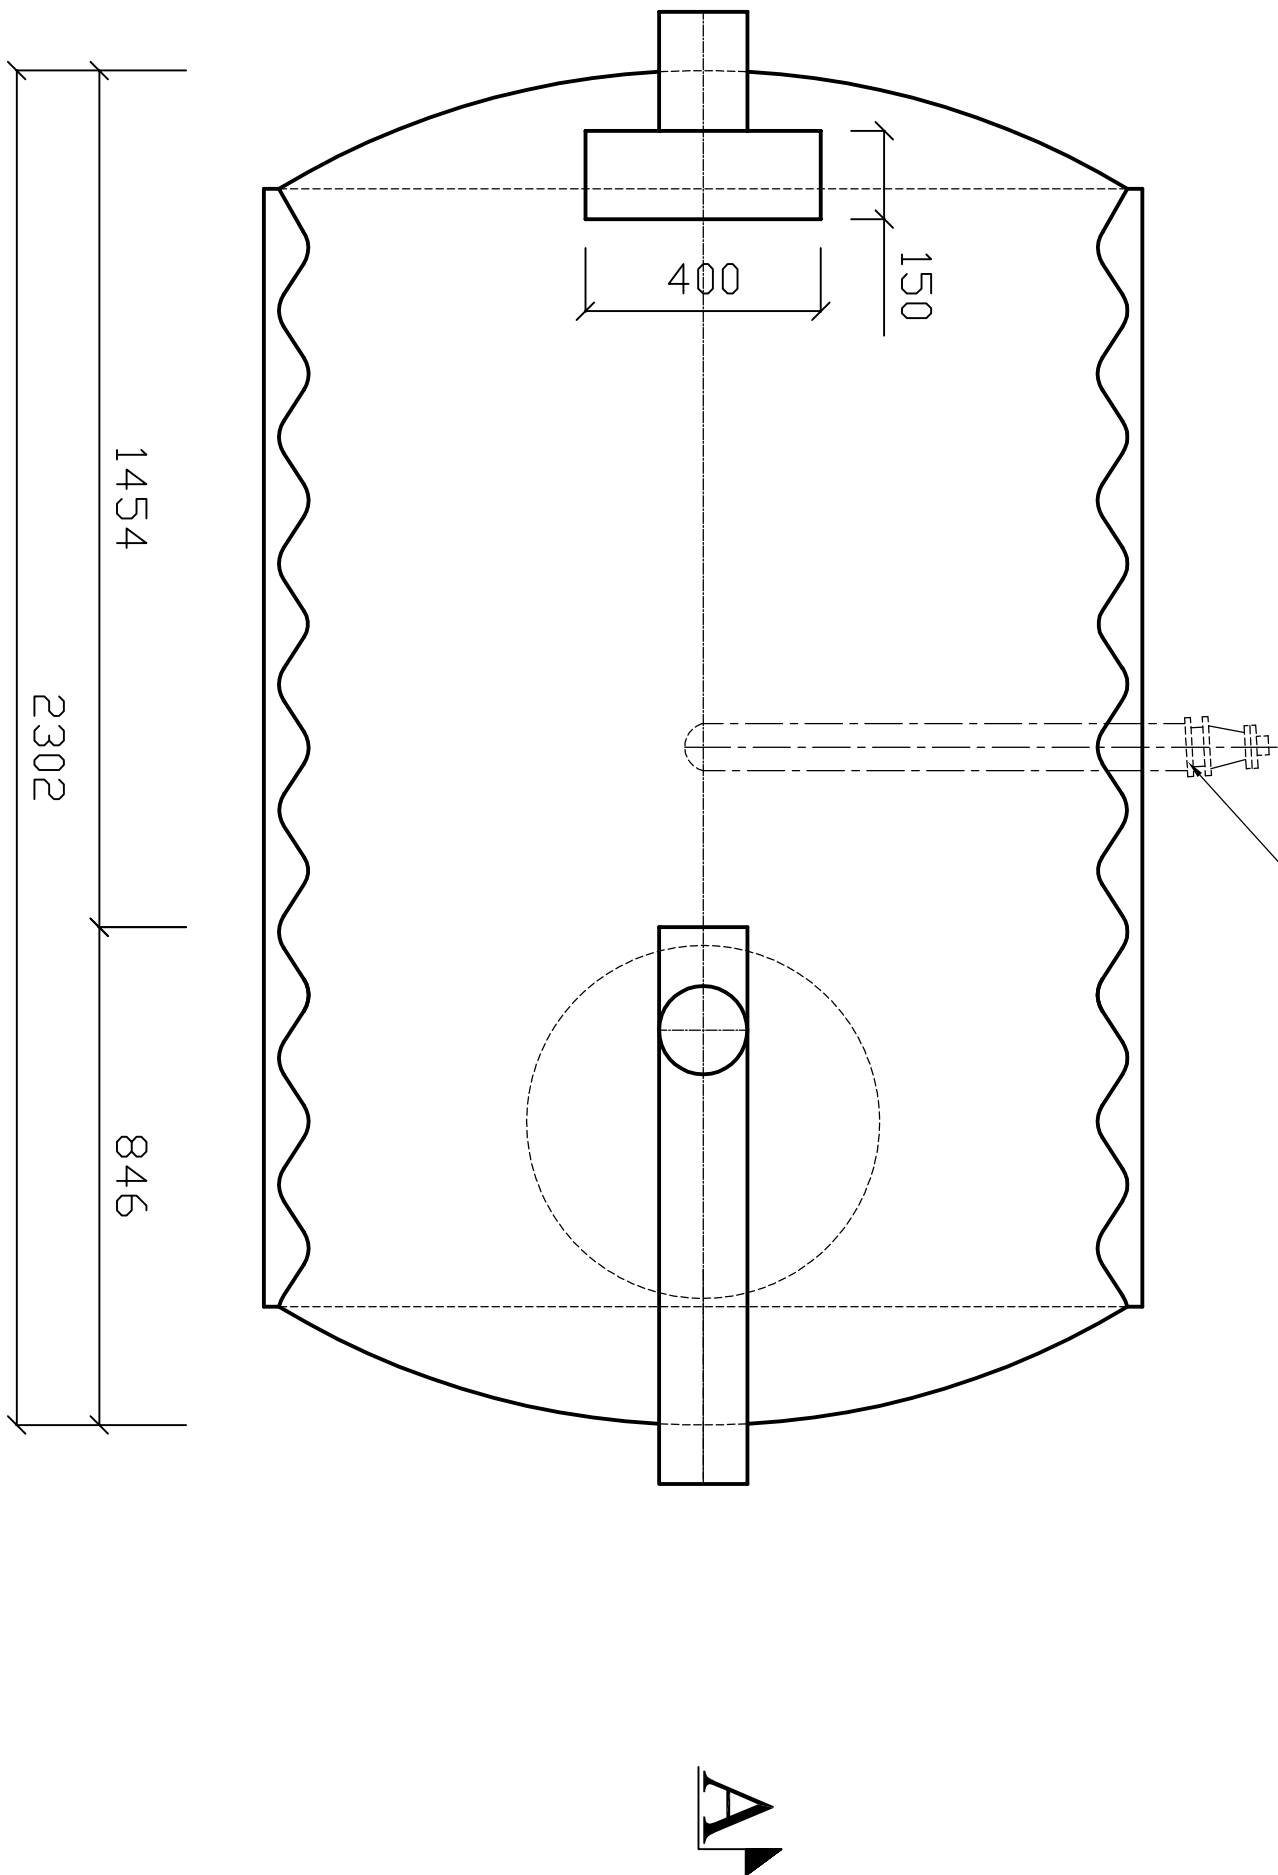

<div><div><div></div><div>EDTECH</div></div><div></div></div>		EDTECH SP. Z O.O.	
Inwestor:		Zakład Produkcyjny Racula	
Tytuł rysunku:		K/ Zielonej Góry,	
Separators		ul. Głogowska 12,	
poziomy EKD TANK T-1,4-09		kom. 604 566 228, 784 100 511	
Faza projektu:		Podpis:	
Projektant:		Data:	
Nr uprawnień:		11.2011	
Sprawdził:		Podpis:	
Nr uprawnień:		Skala:	
Asystent projektanta:		1:10	
Nr uprawnień:		Podpis:	
Nr rys.:		1	