



PRZĘKRÓJ A-A

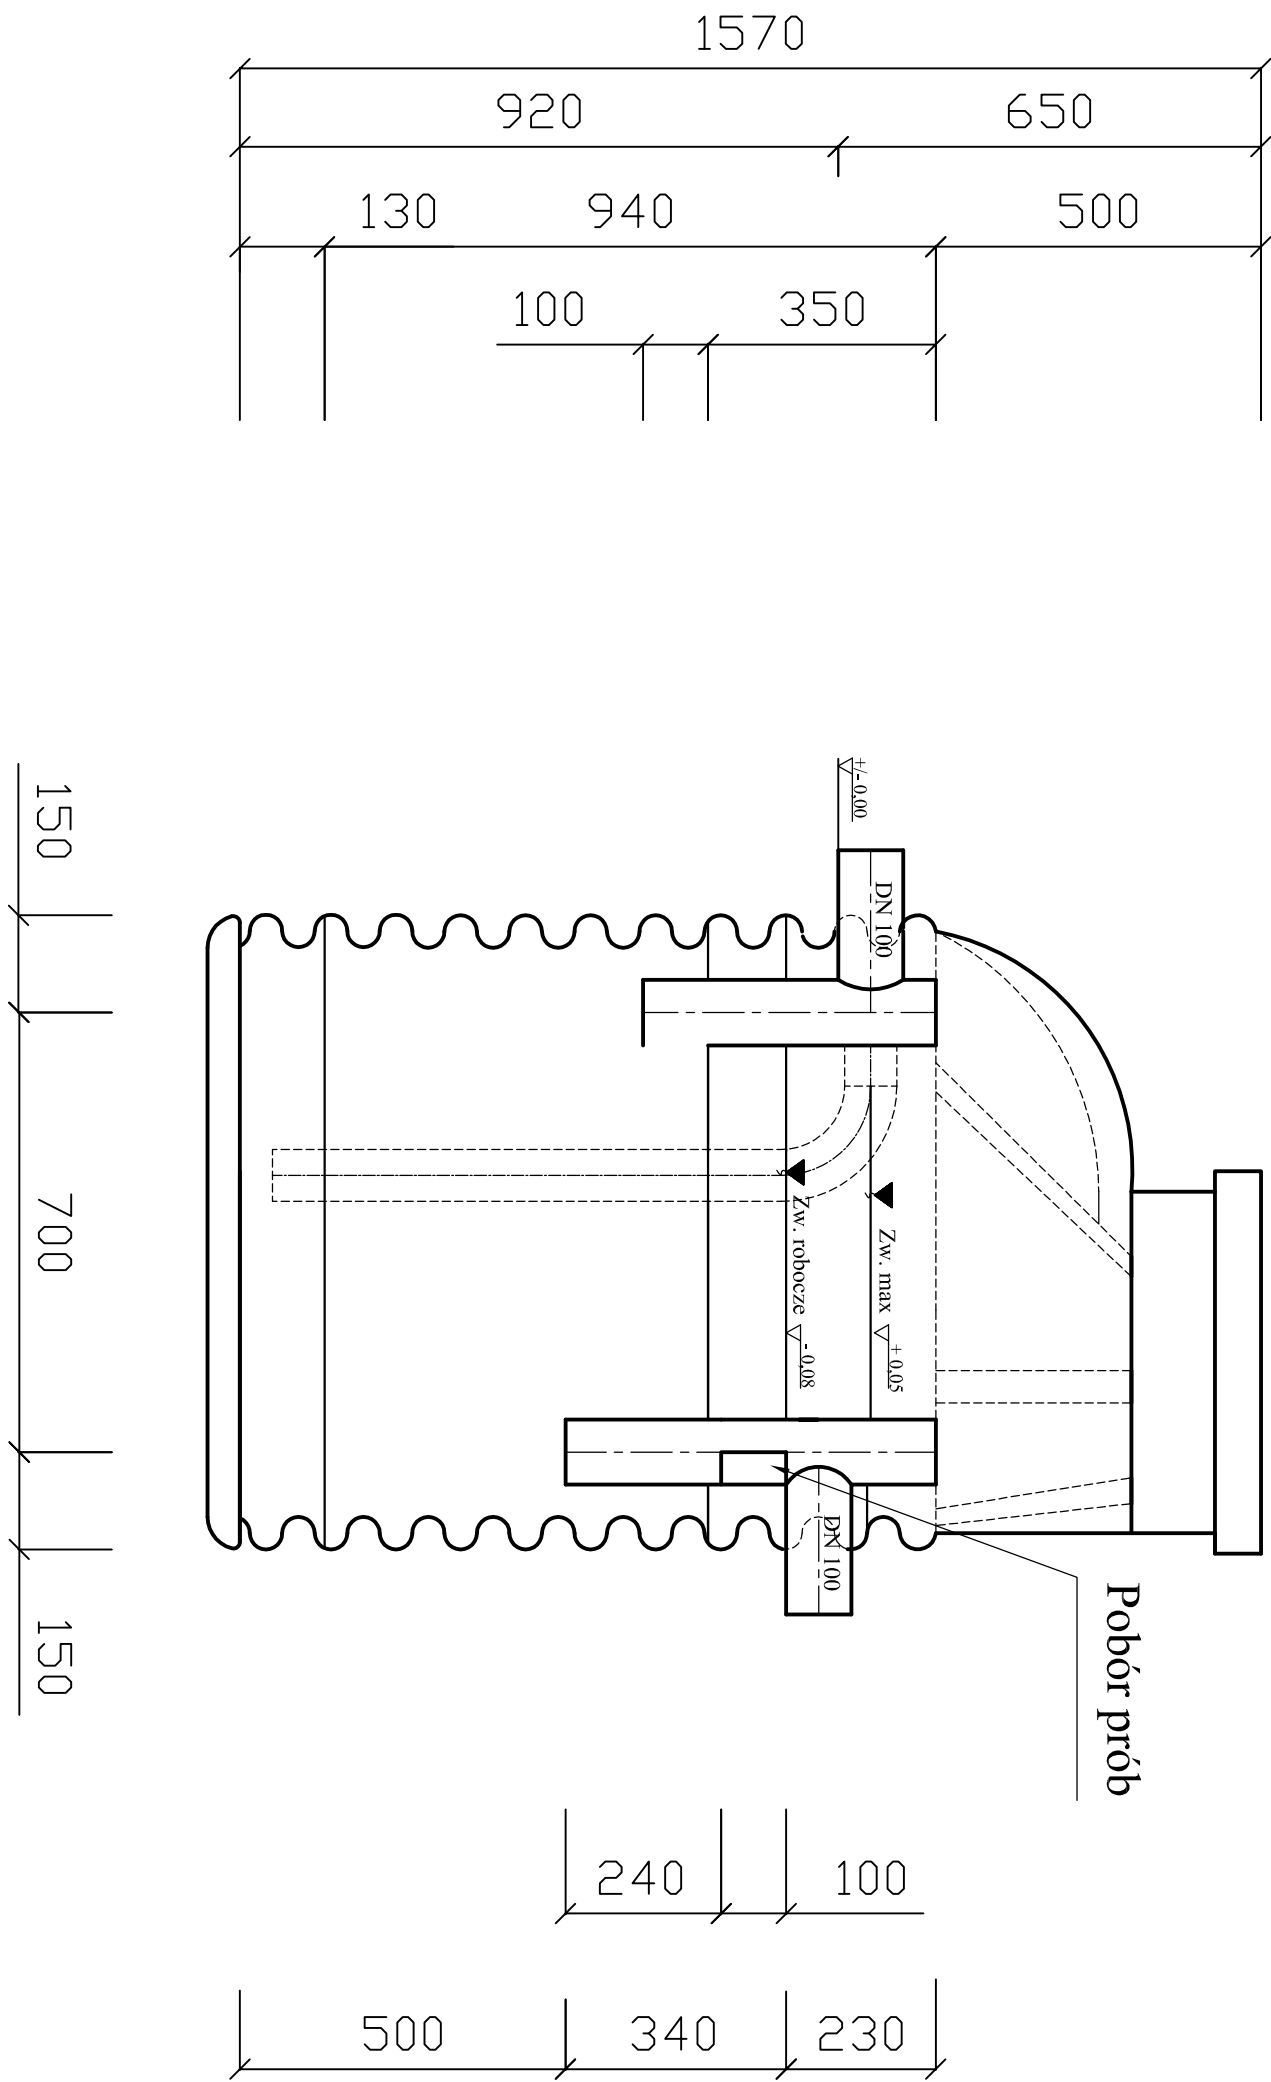


WIDOK Z GÓRY

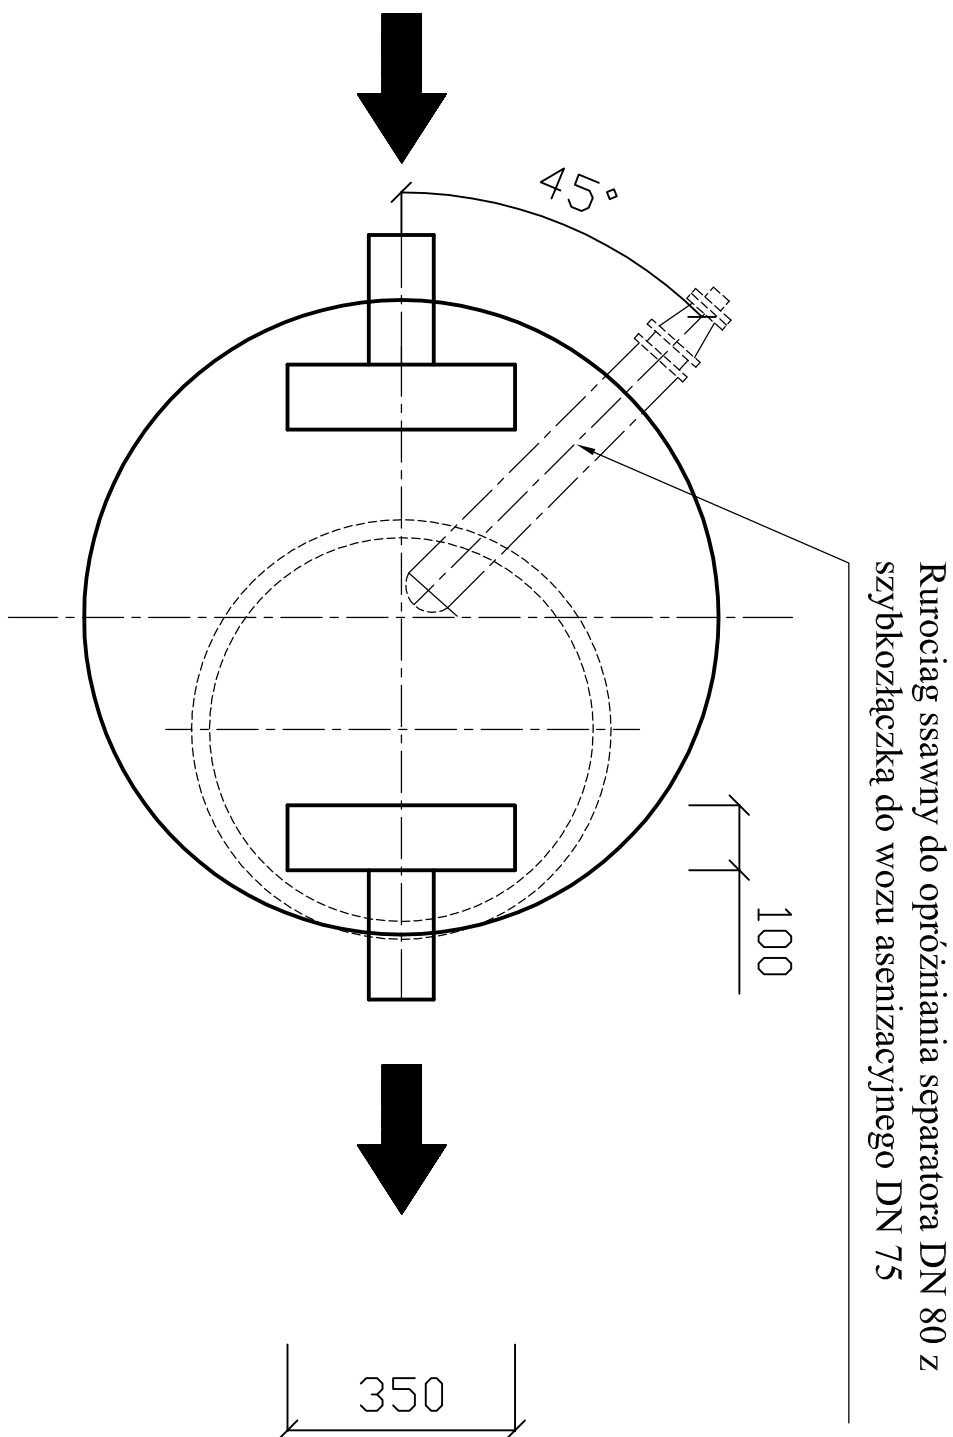


PRZĘKRÓJ A-A


opcja z pływakiem gęstościowym

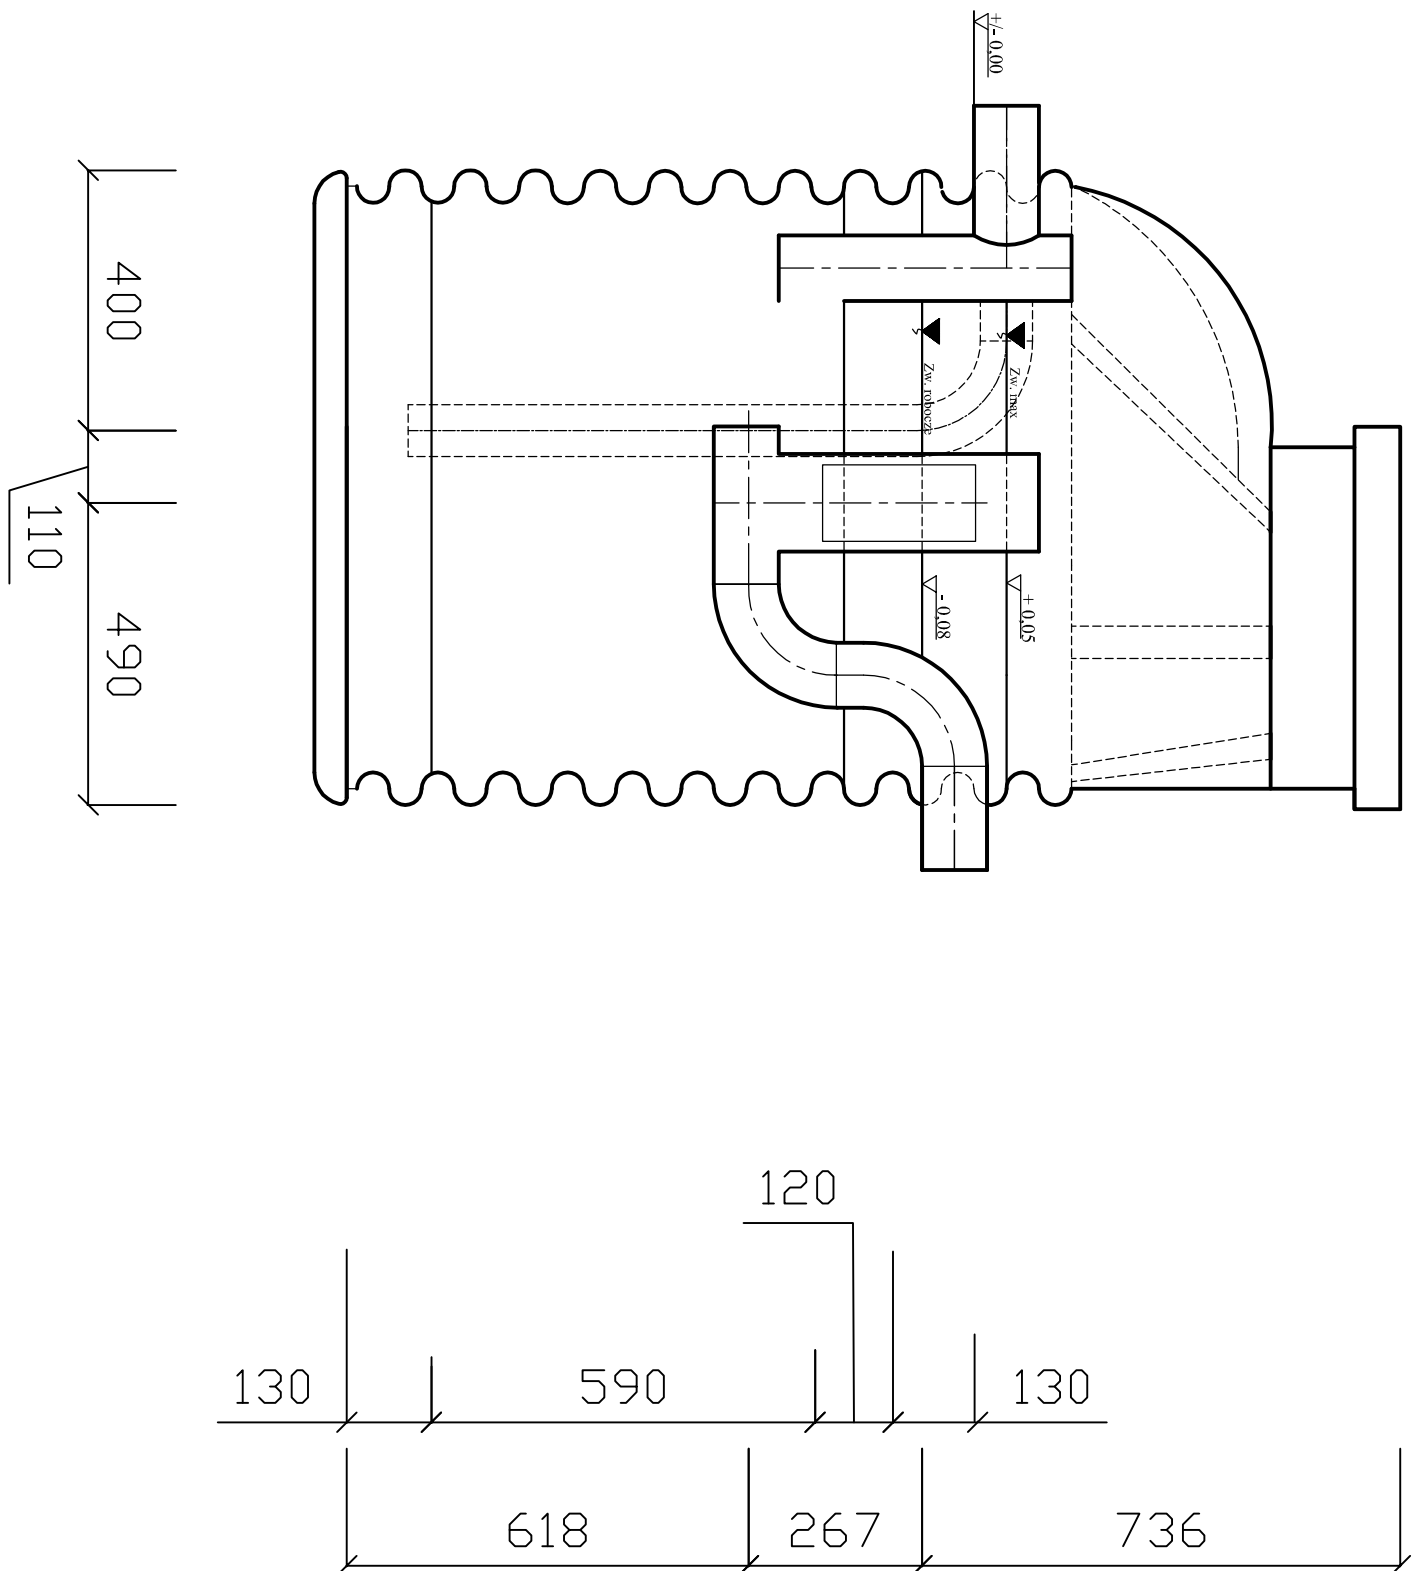

WIDOK Z GÓRY

opcja z pływakiem gęstościowym

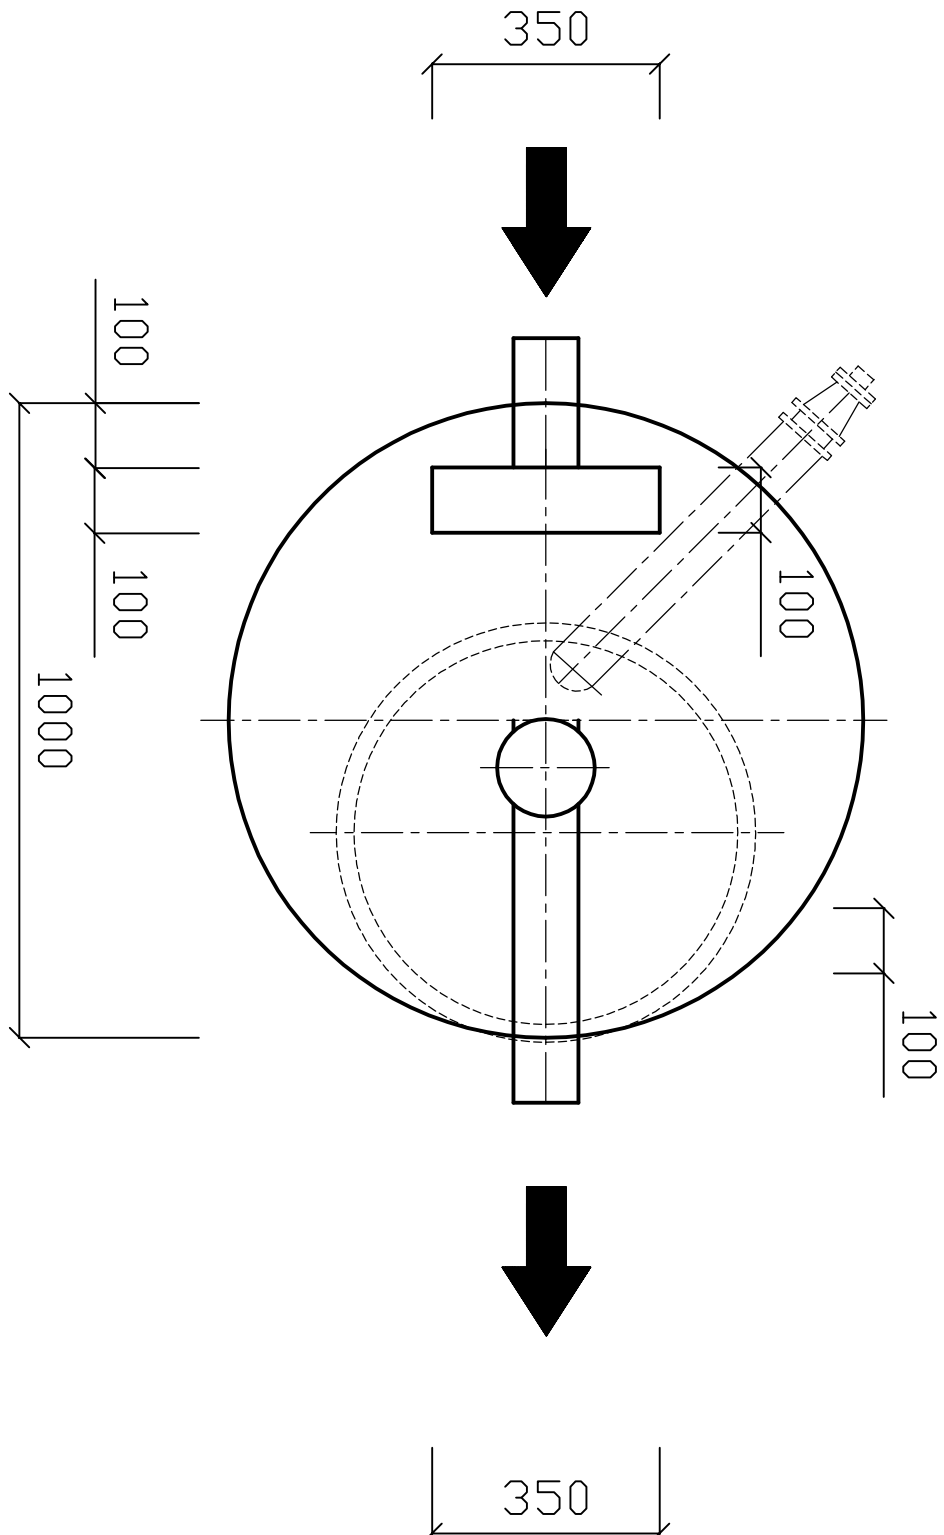

| | |
|---|-------------------------------------|
|  | |
| Inwestor: | EDITECH Sp. z o.o. |
| Tytuł rysunku: | Zakład Produkcyjny Racula |
| Sepaator pionowy EKTANK T /D100-10-01 | k/ Zielonej Góry, |
| | ul. Głogowska 12, |
| Faza projektu: | kom. 604 566 228, 784 100 511 |
| Projektant: | Nr uprawnień: Podpis: Data: 11.2011 |
| Sprawdził: | Nr uprawnień: Podpis: Skala: 1:10 |
| Asystent projektanta: | Nr uprawnień: Podpis: Nr rys: 1 |