




# PRZEMÓW A-A

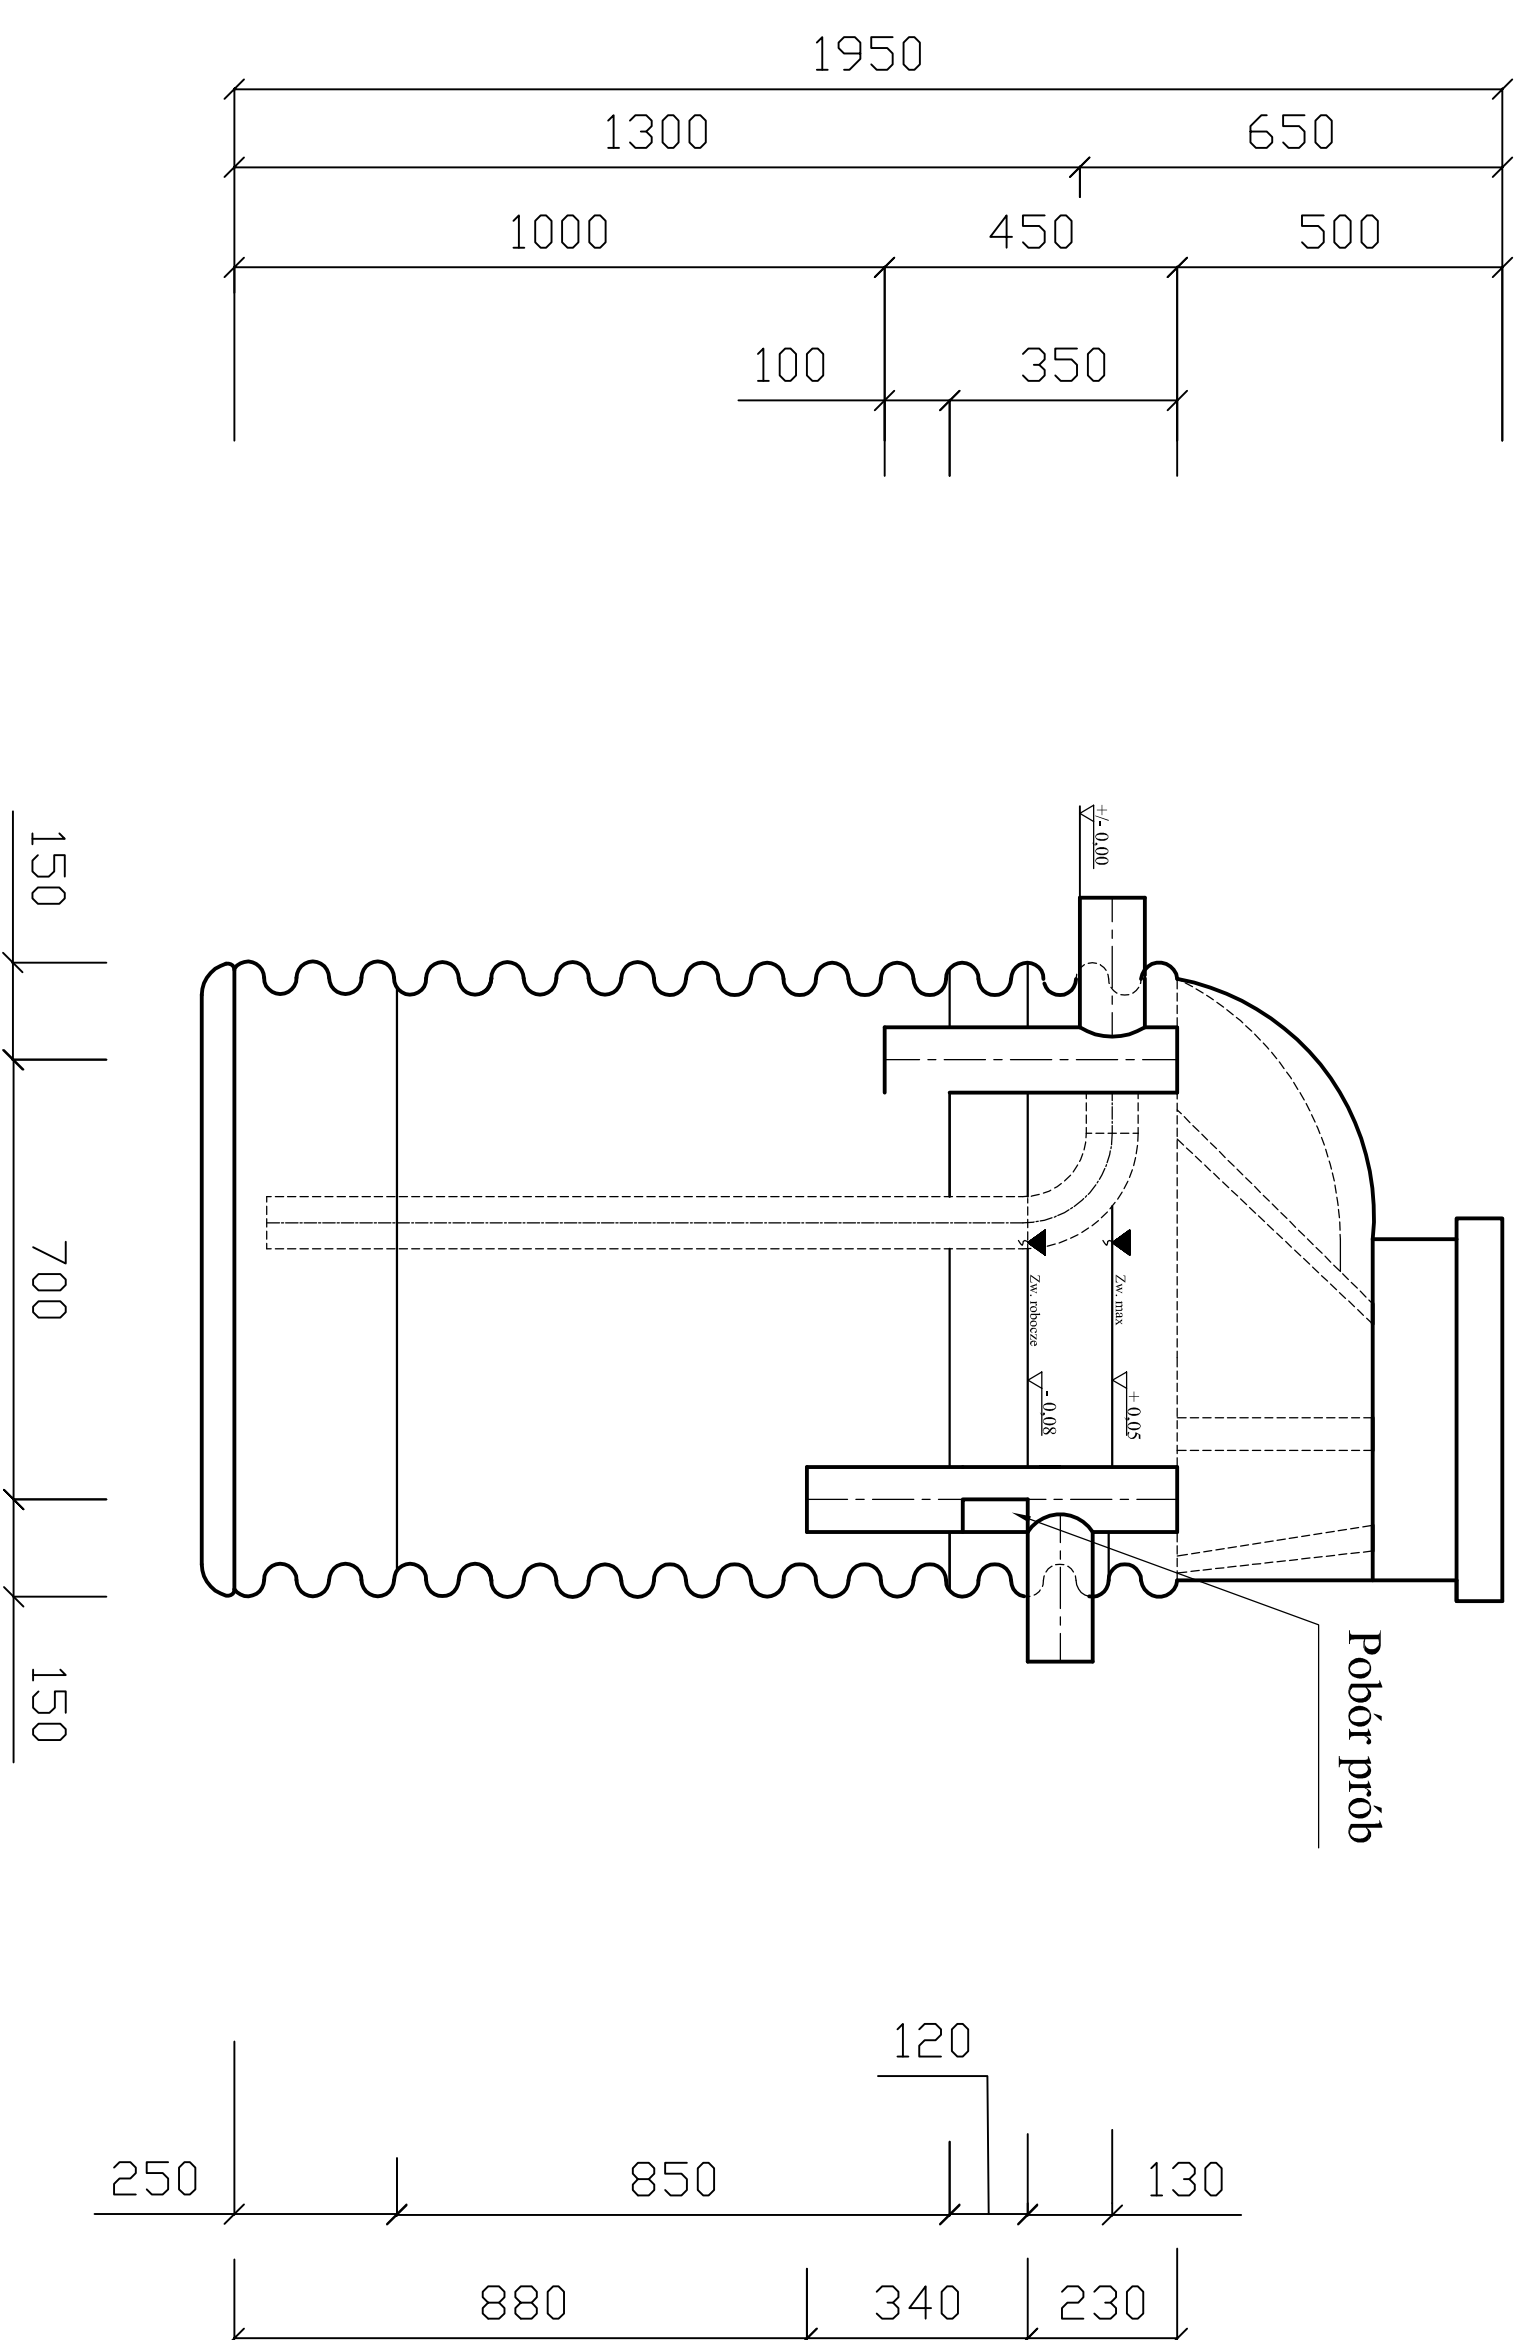

# WIDOK Z GÓRY

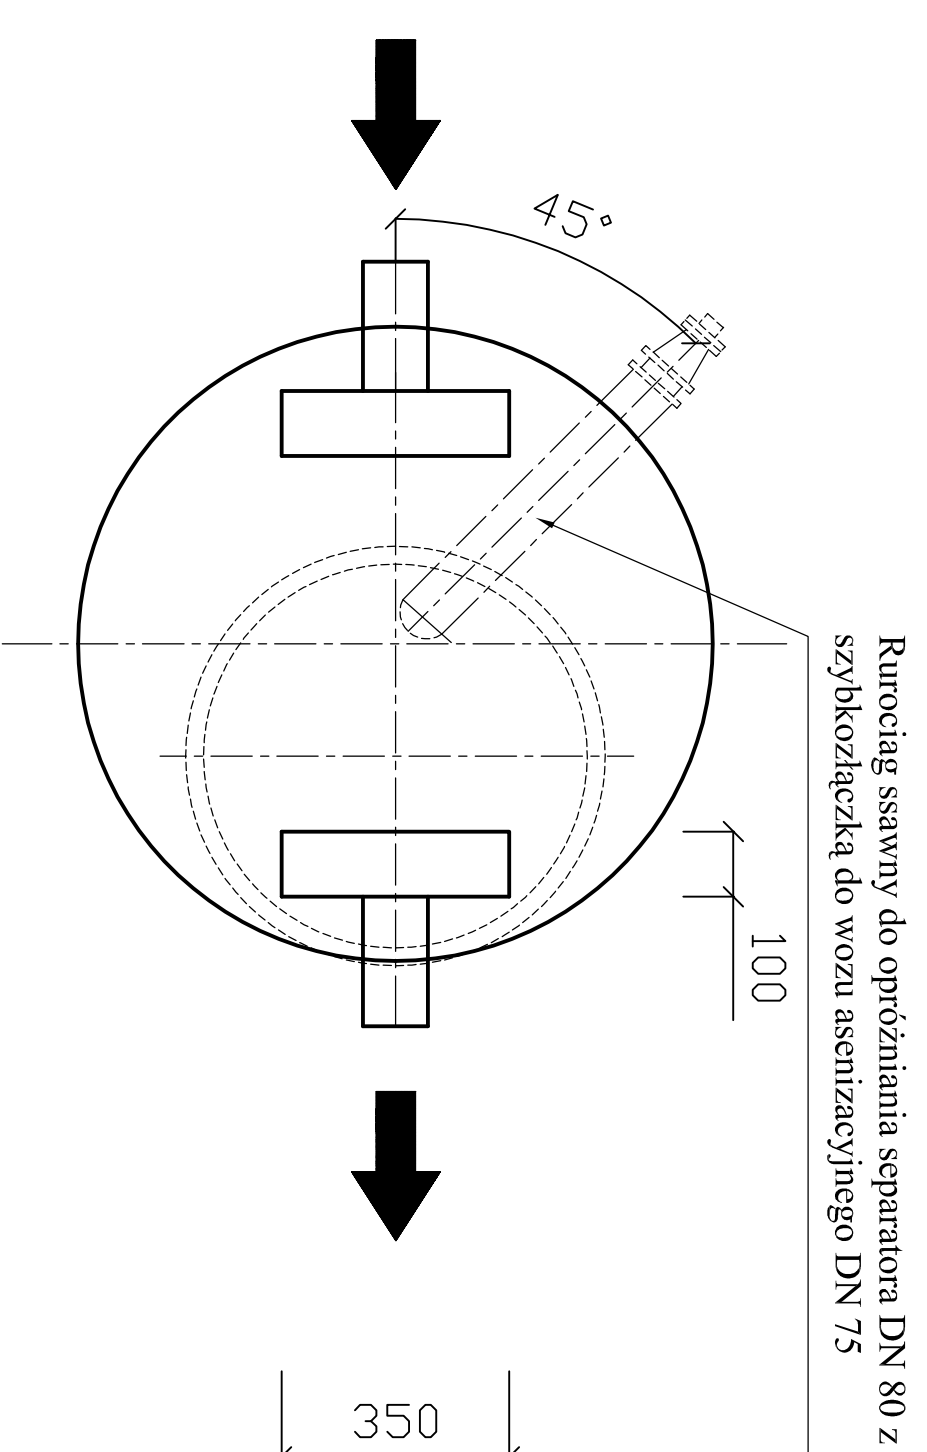



# WIDOK Z GÓRY

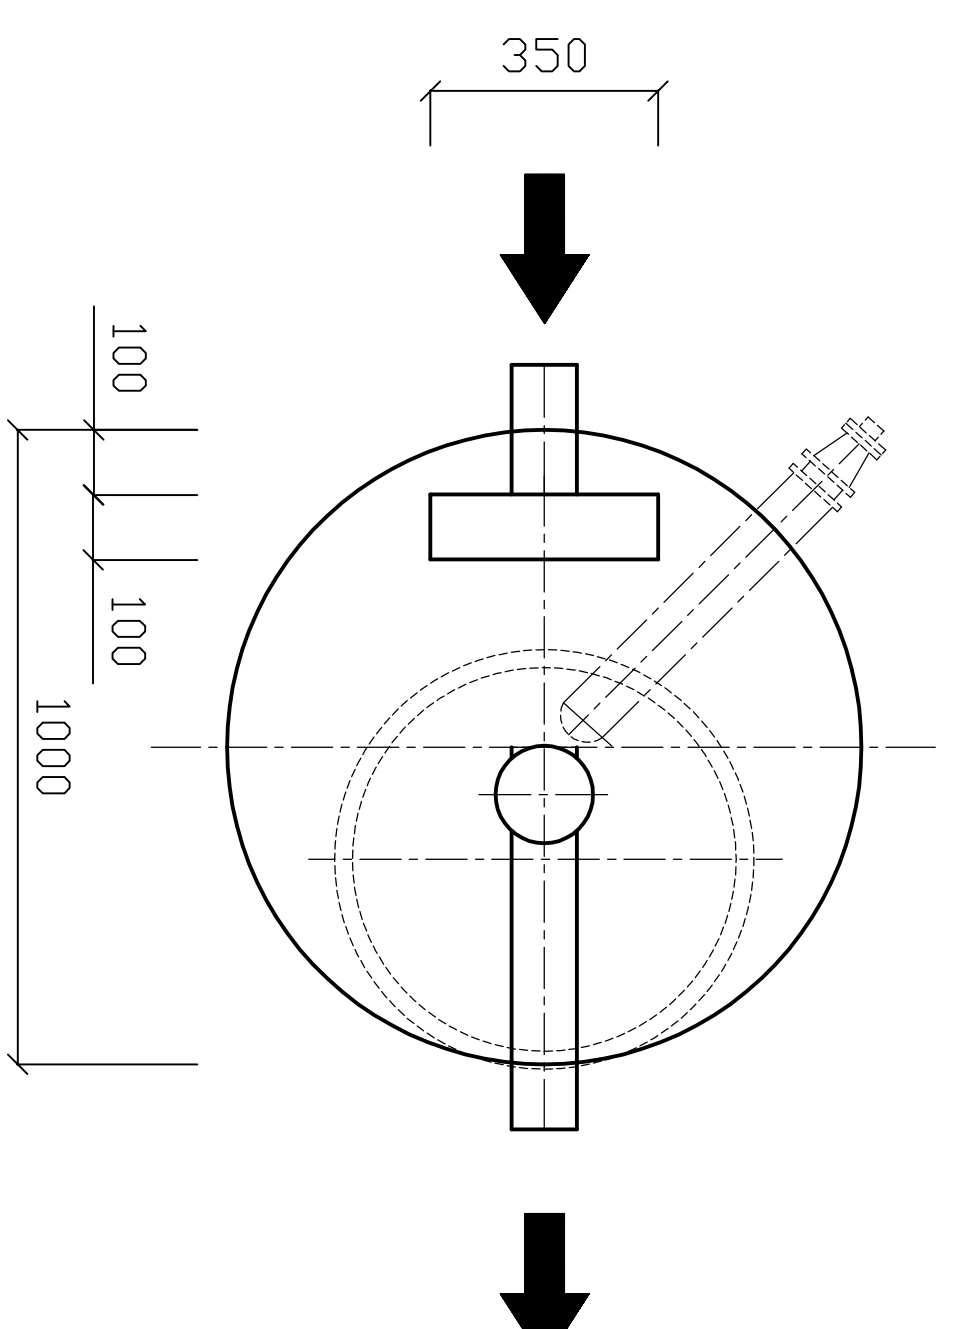

# PRZEKRÓJ A-A

opcja z pływakiem gęstościowym

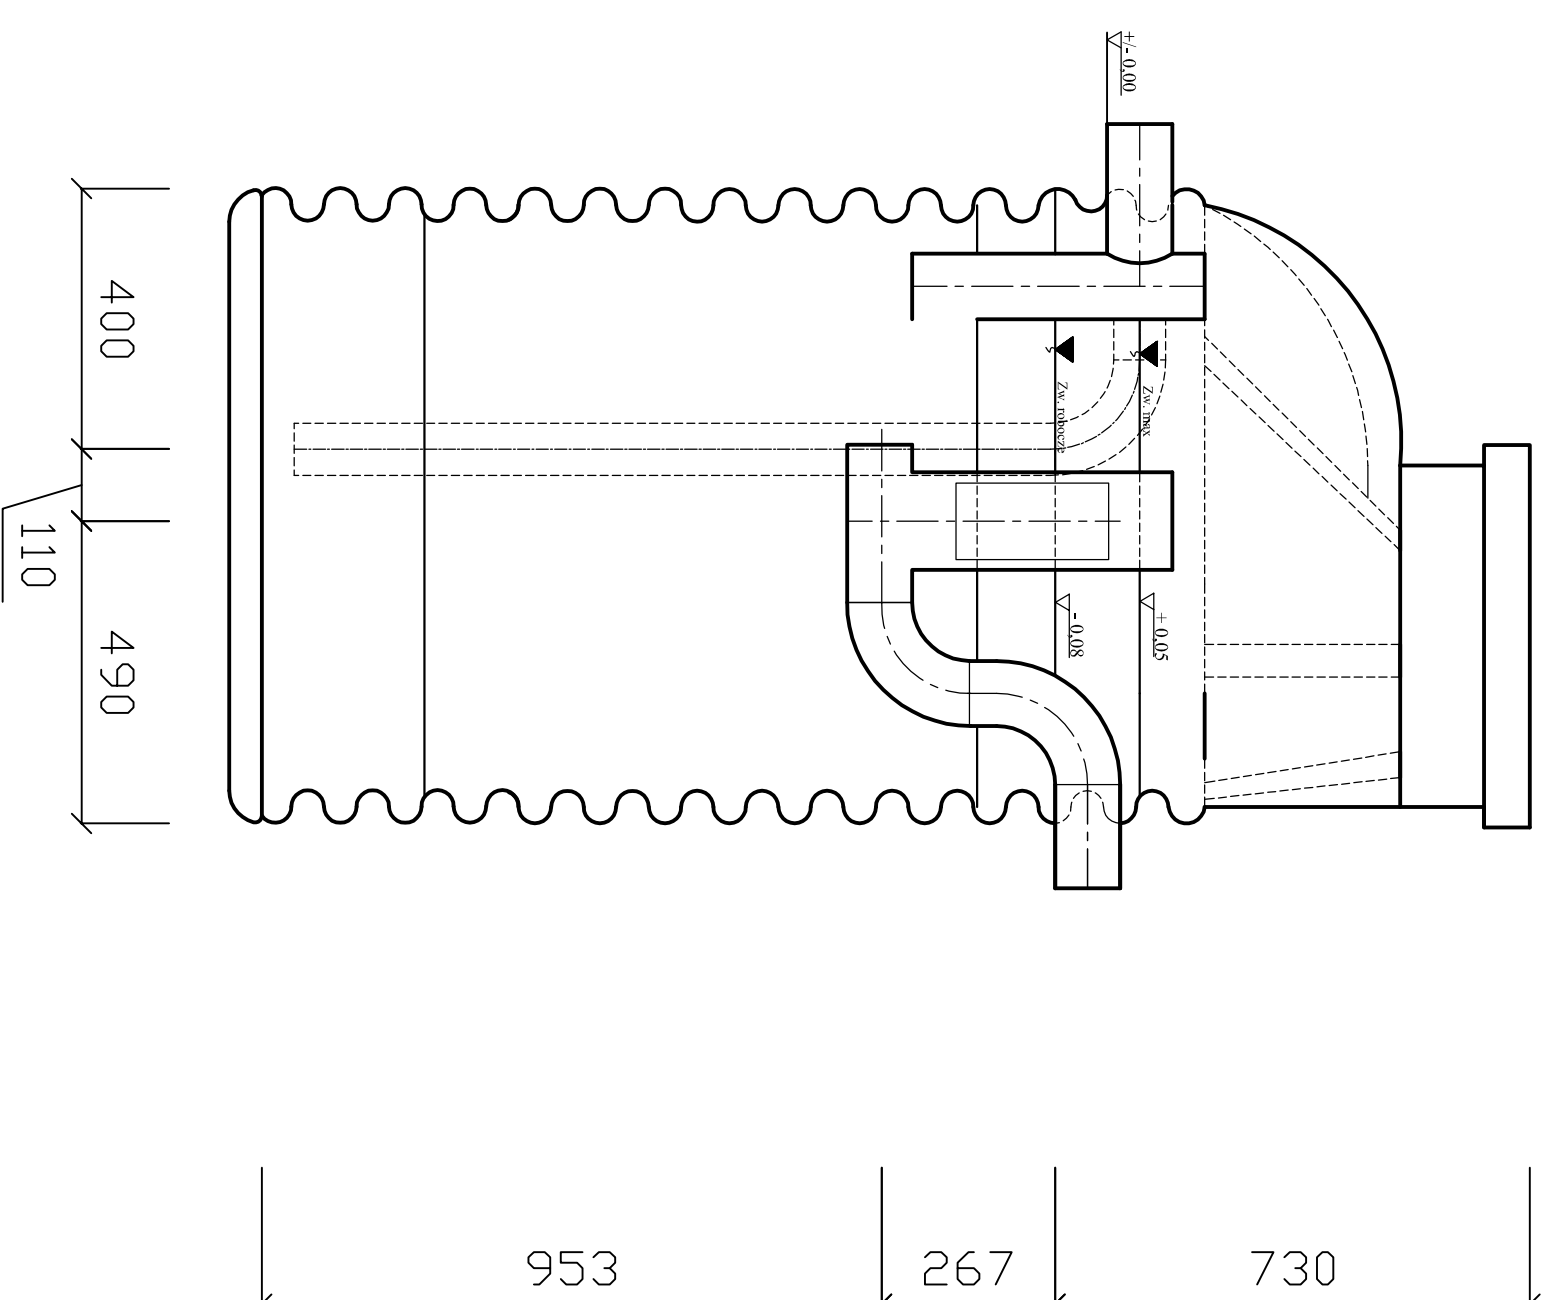

			
Inwestor:	EDTECH Sp. z o.o.		
Tytuł rysunku:	Zakład Produkcji Racula		
Separátor	K/ Zielonej Góry,		
planowy	ul. Głogowska 12,		
projektu:	kom. 604 566 228, 784 100 511		
Projektant:	Nr uprawnień:	Podpis:	Data: 11.2011
Sprawdził:	Nr uprawnień:	Podpis:	Skala: 1:10
Asystent projektanta:	Nr uprawnień:	Podpis:	Nr rys.: 3