



PRZĘKRÓJ A-A

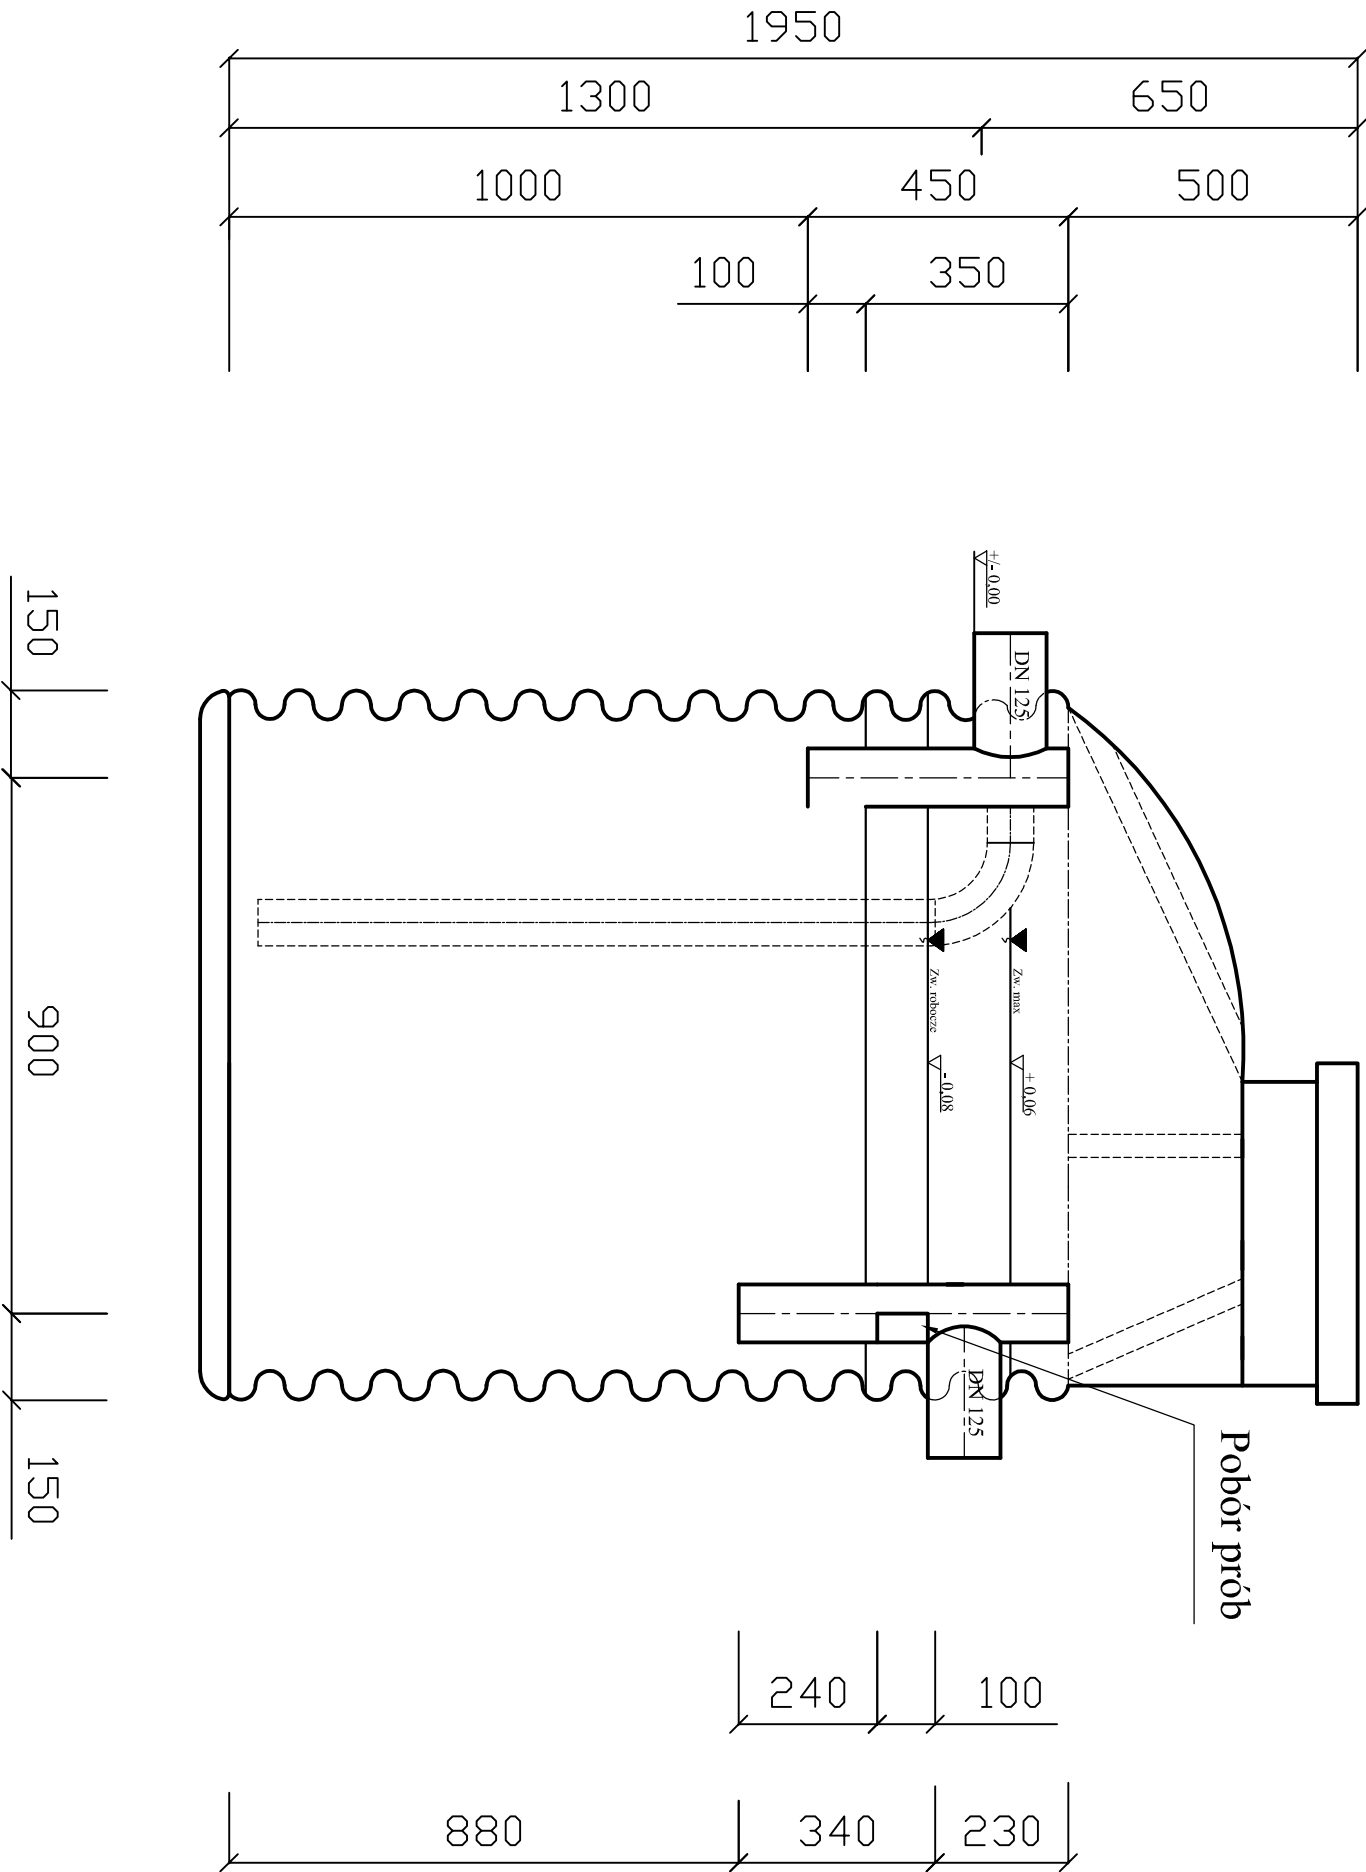


WIDOK Z GÓRY

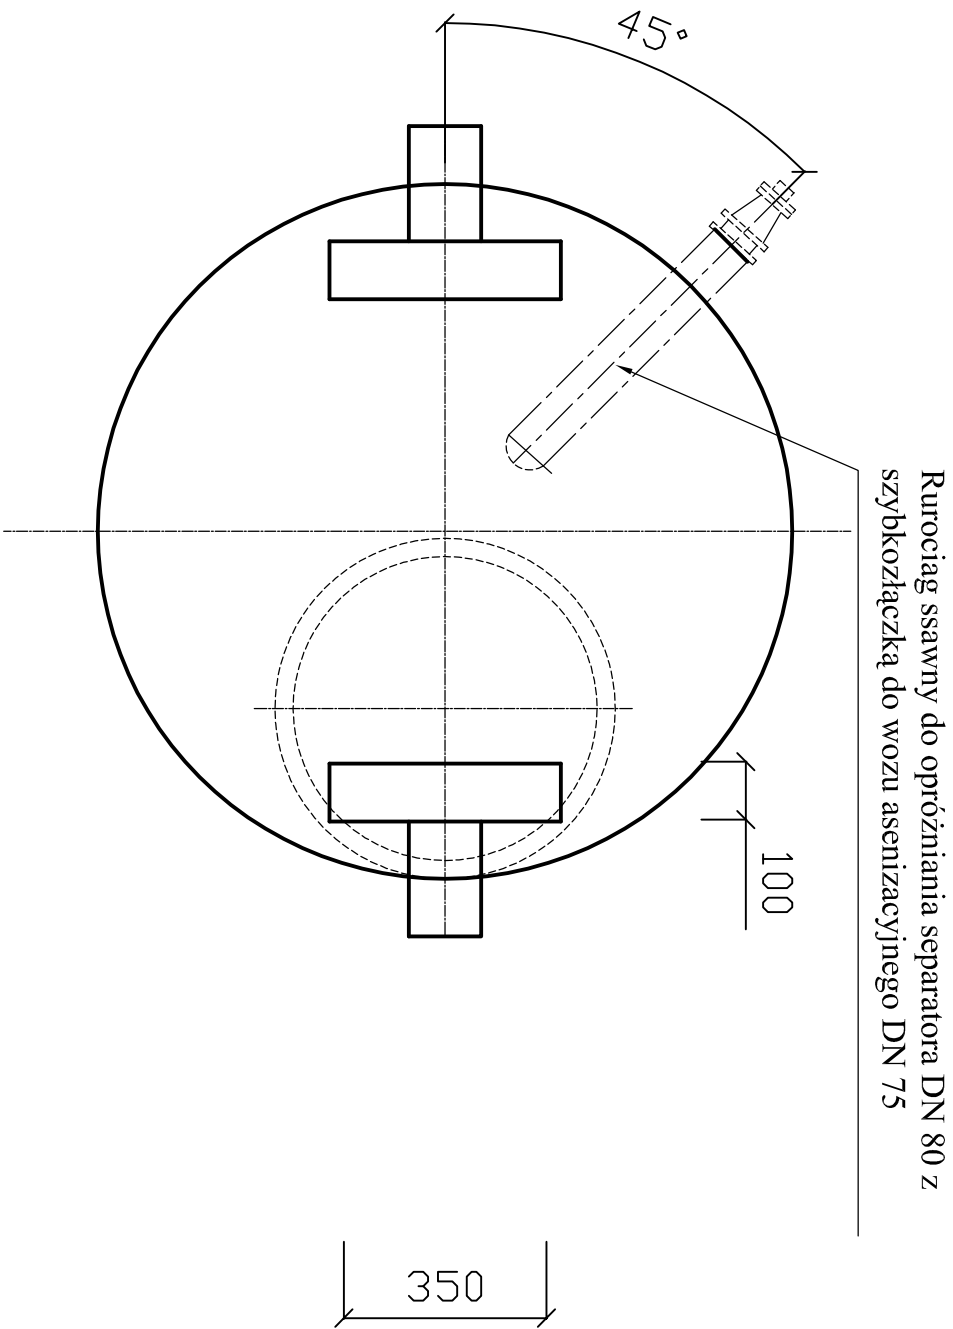


WIDOK Z GÓRY

opcja z pływakiem gęstościowym

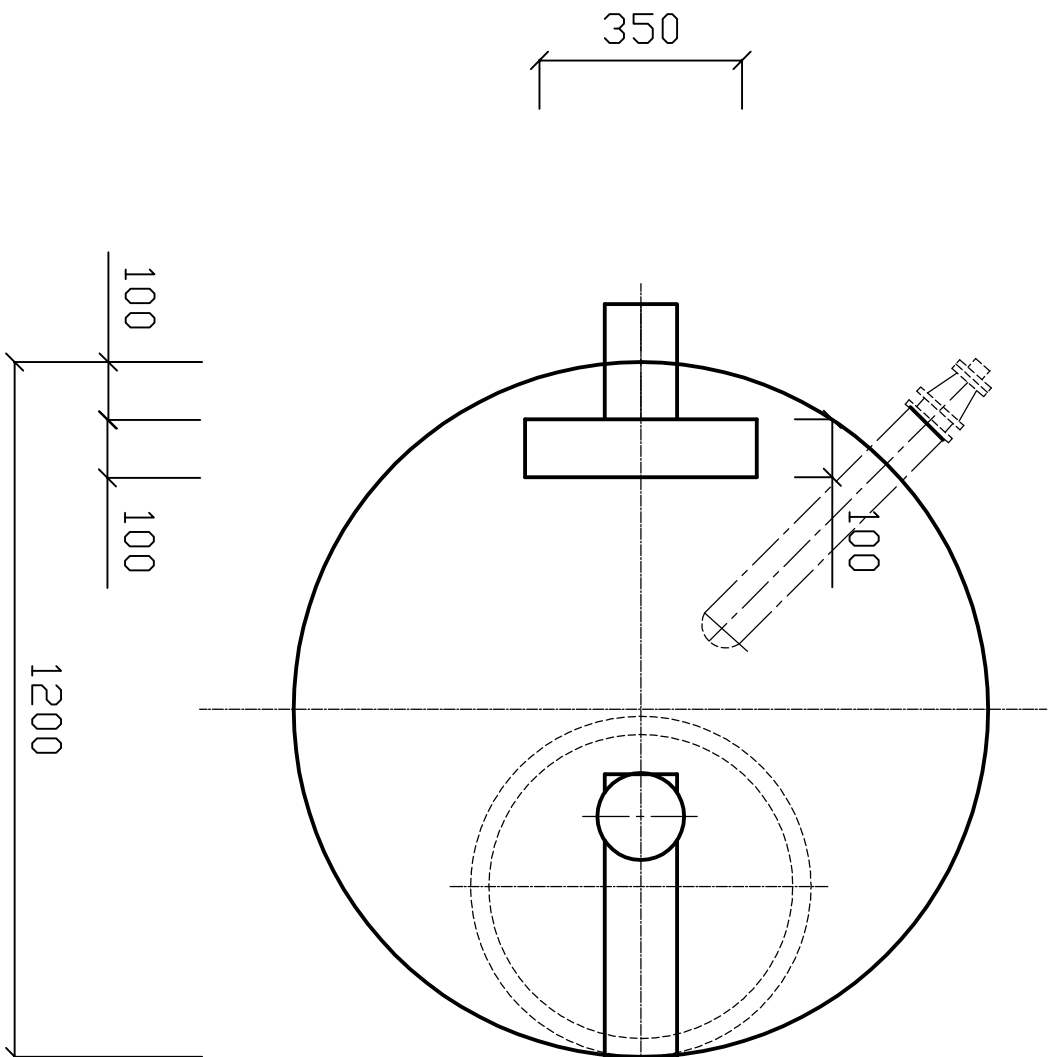

PRZĘKRÓJ A-A

opcja z pływakiem gęstościowym

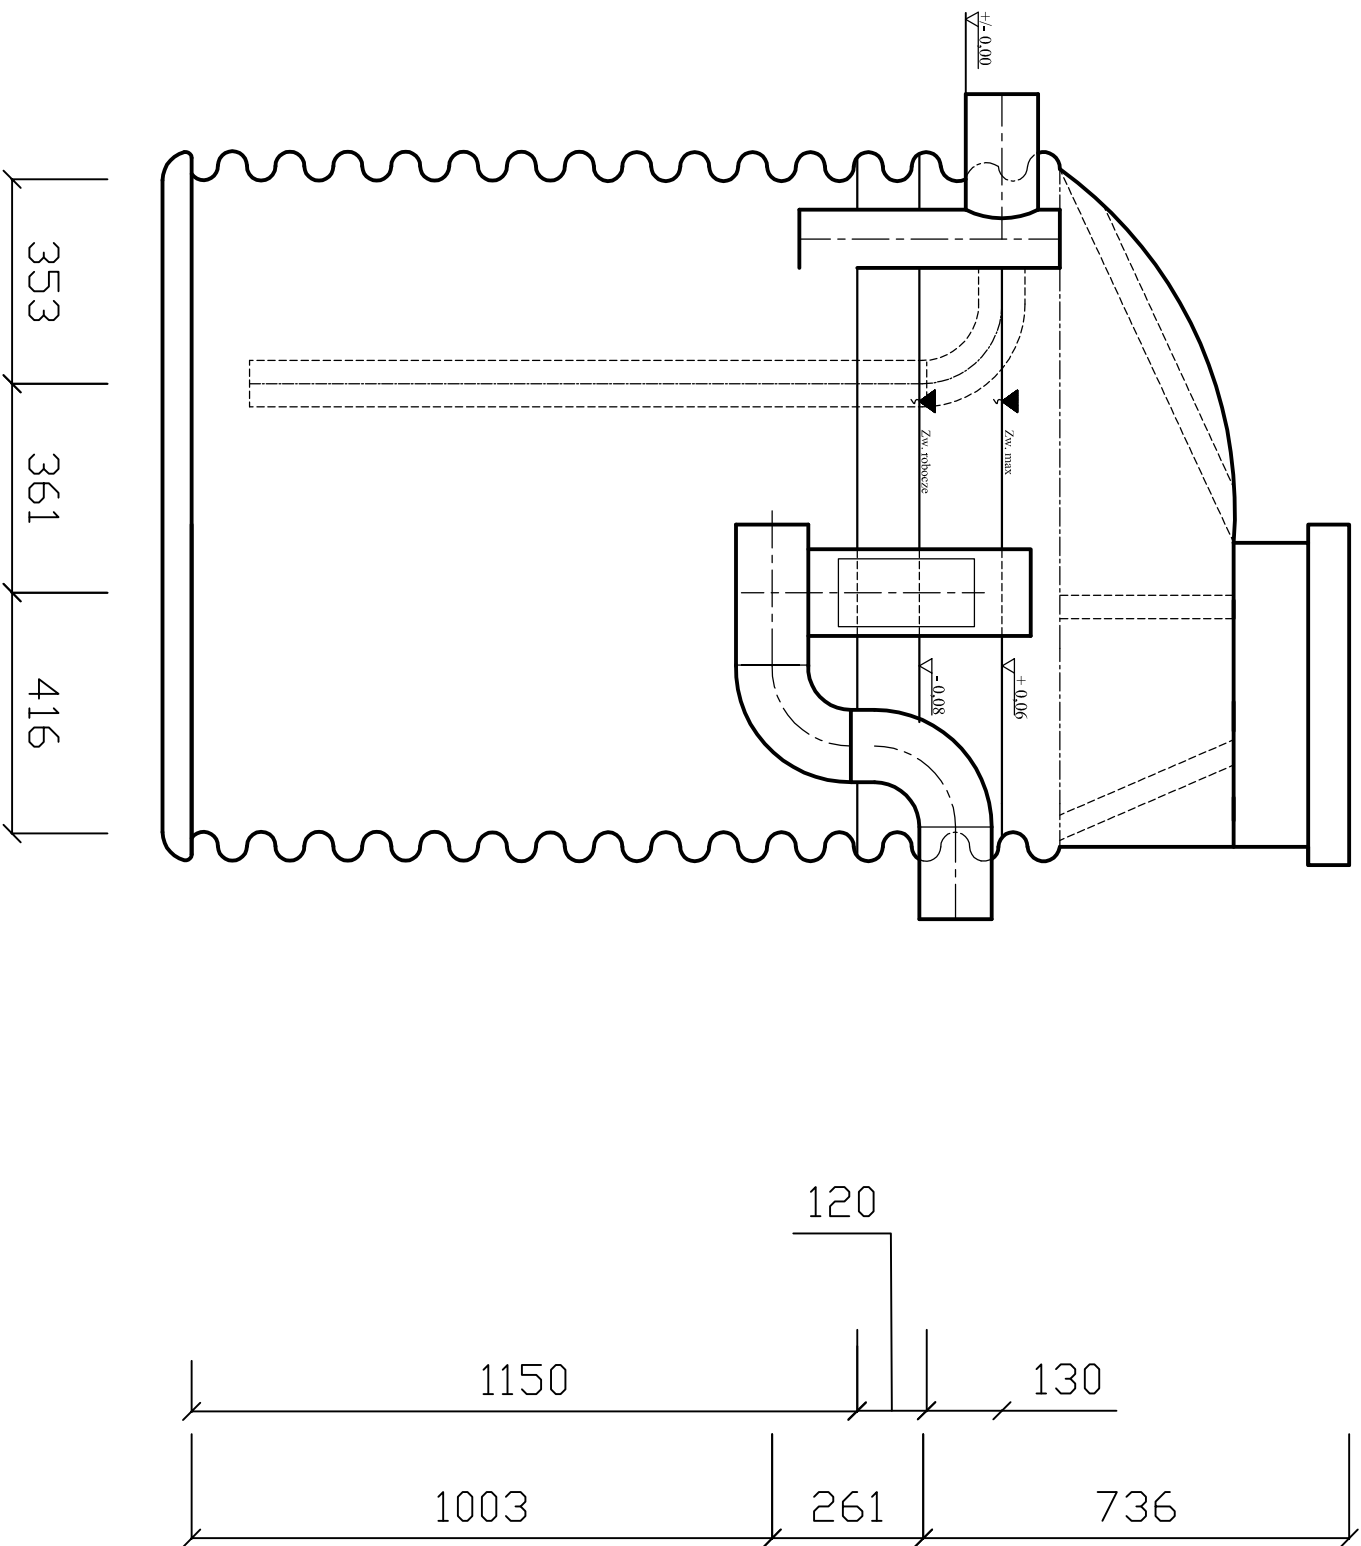

			
Inwestor: Tytuł rysunku: Separatorski pionowy EKTANK T-1,2-05		EDITECH Sp. z o.o. Zakład Produkcyjny Racula k/ Zielonej Góry, ul. Głogowska 12, kom. 604 566 228, 784 100 511	
Projektant:	Nr uprawnień:	Podpis:	Data: 11.2.2011
Sprawił:	Nr uprawnień:	Podpis:	Skala: 1:10
Asystent projektanta:	Nr uprawnień:	Podpis:	Nr rys.: 9