



# PRZĘKROJ A-A

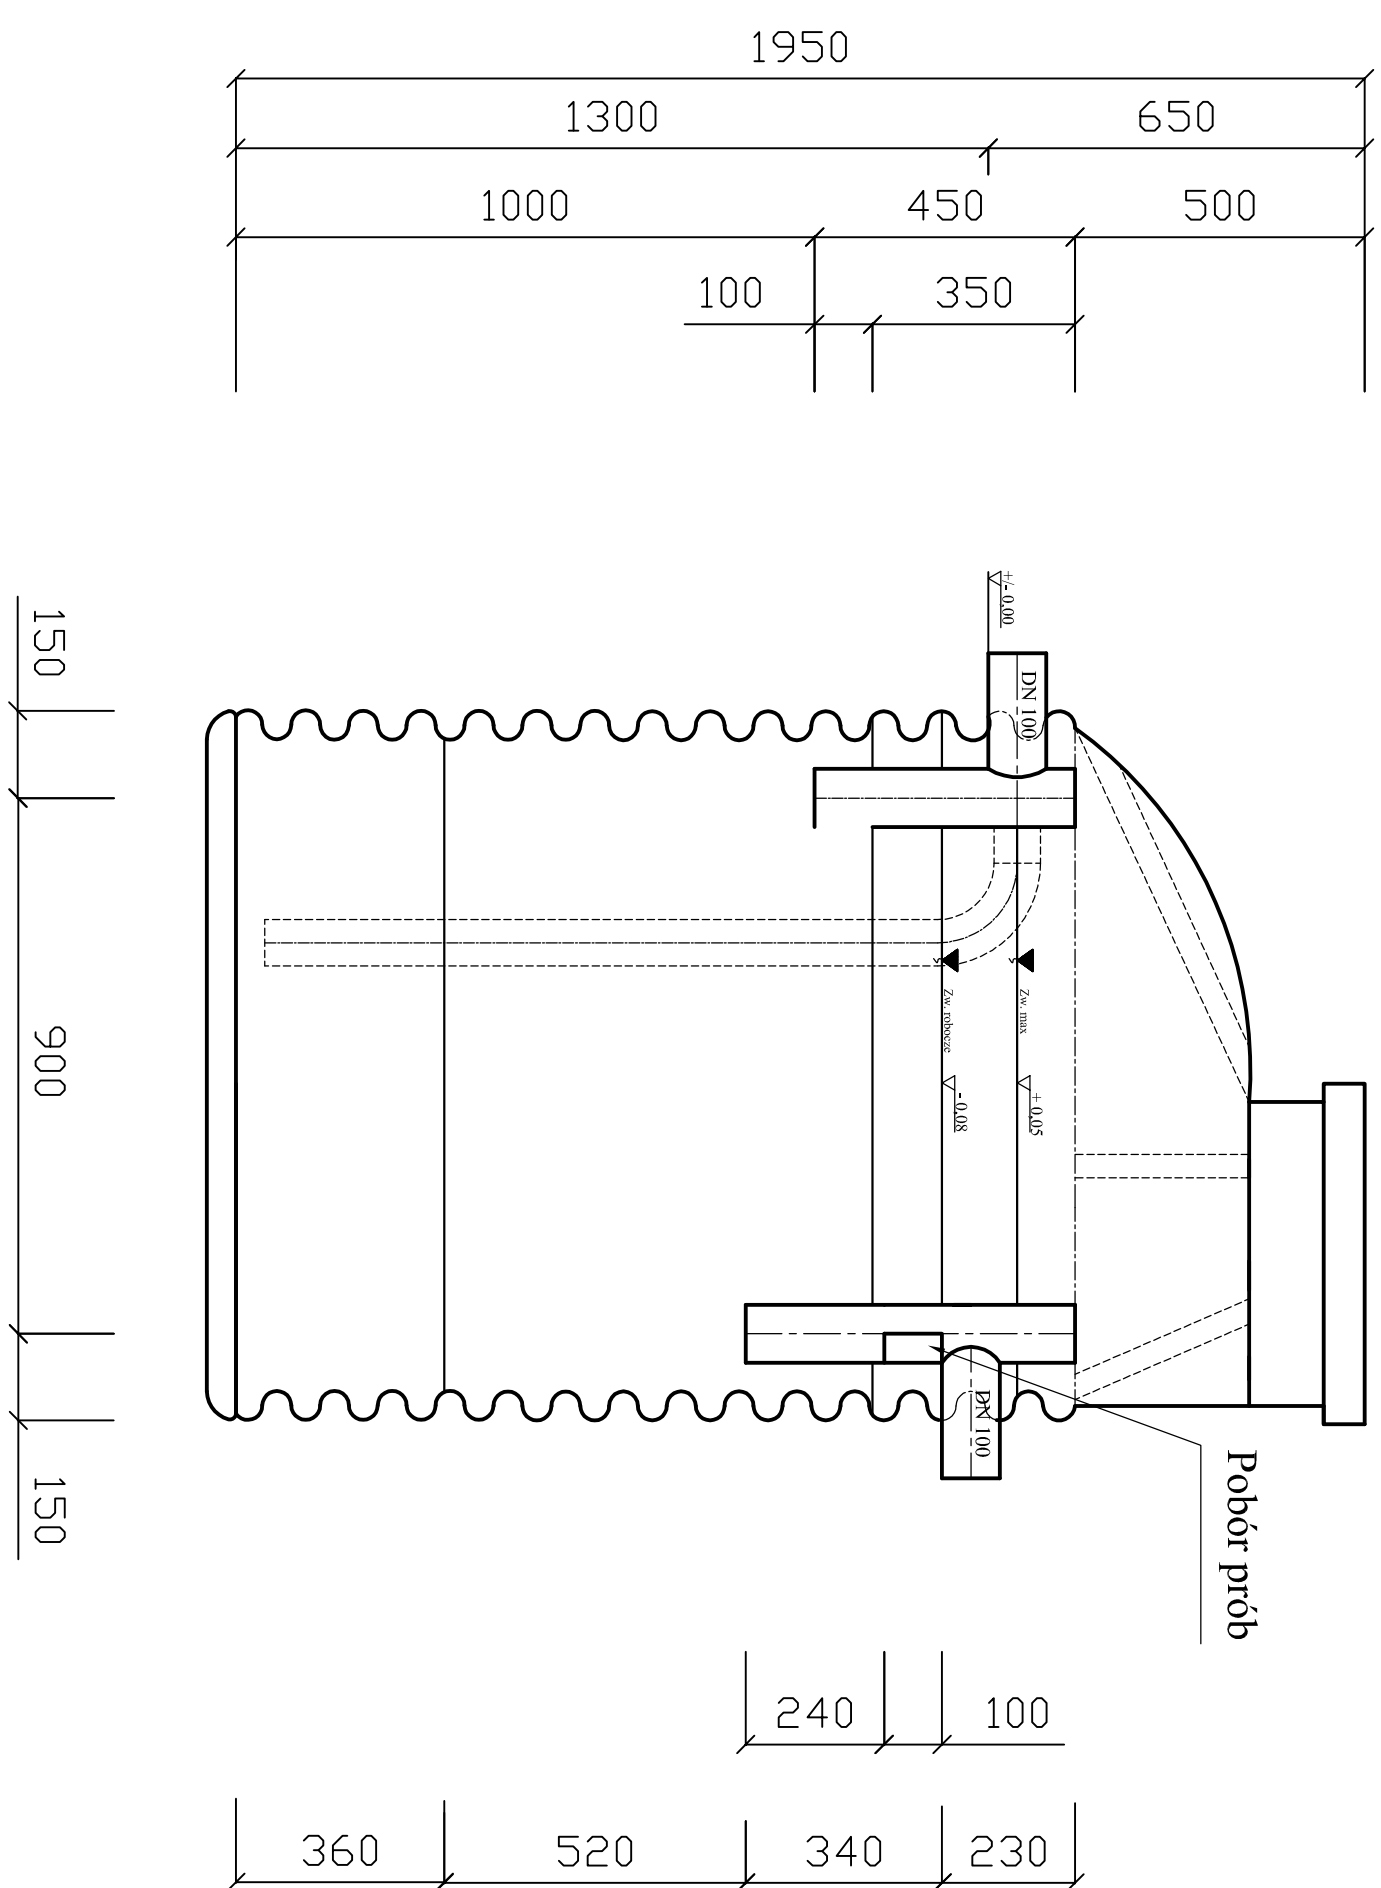


# WIDOK Z GÓRY

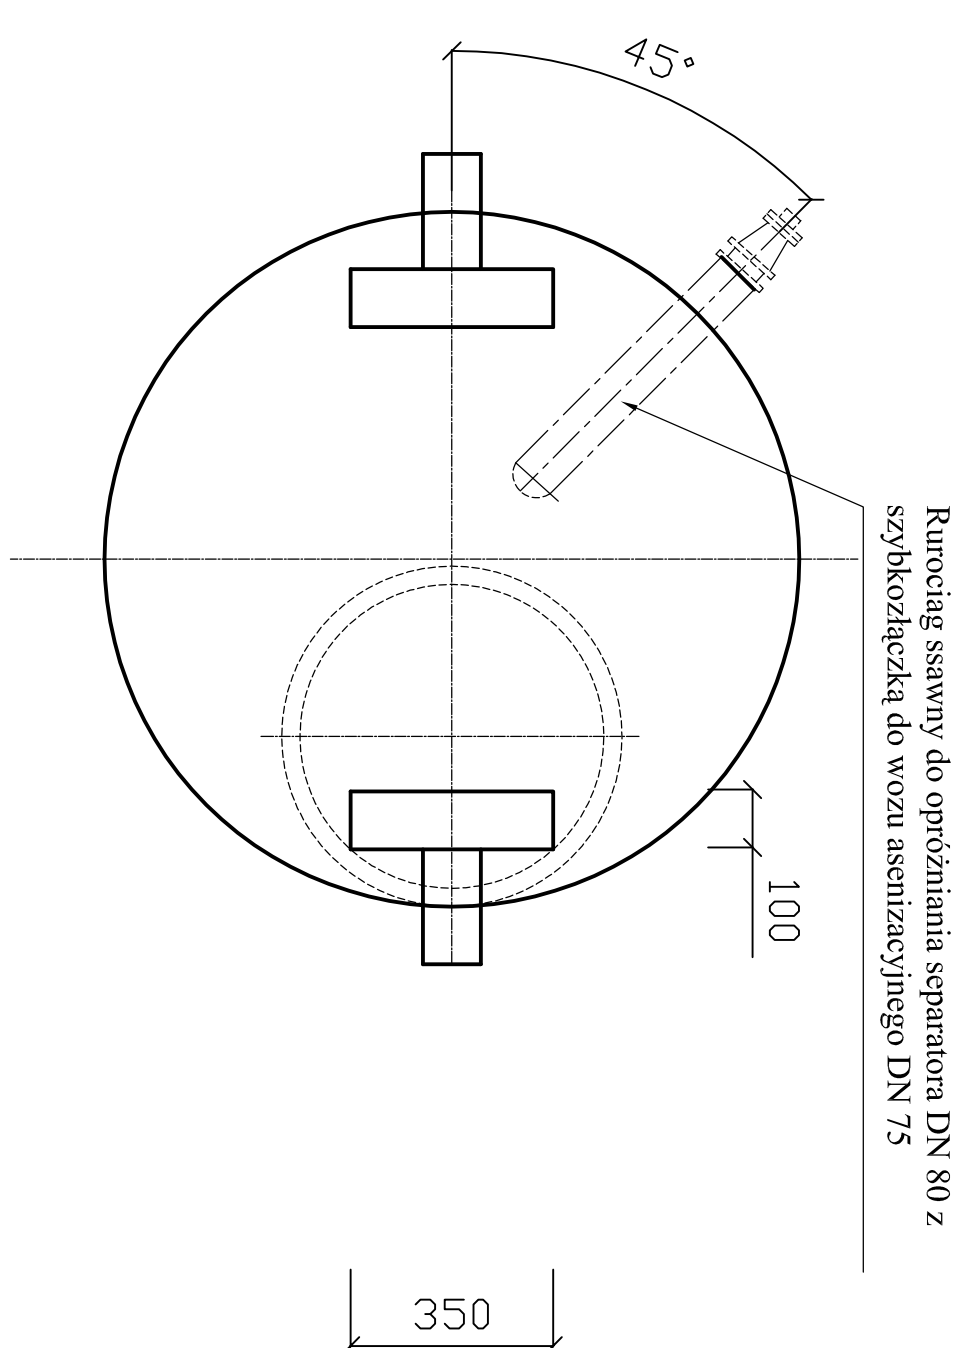


# WIDOK Z GÓRY

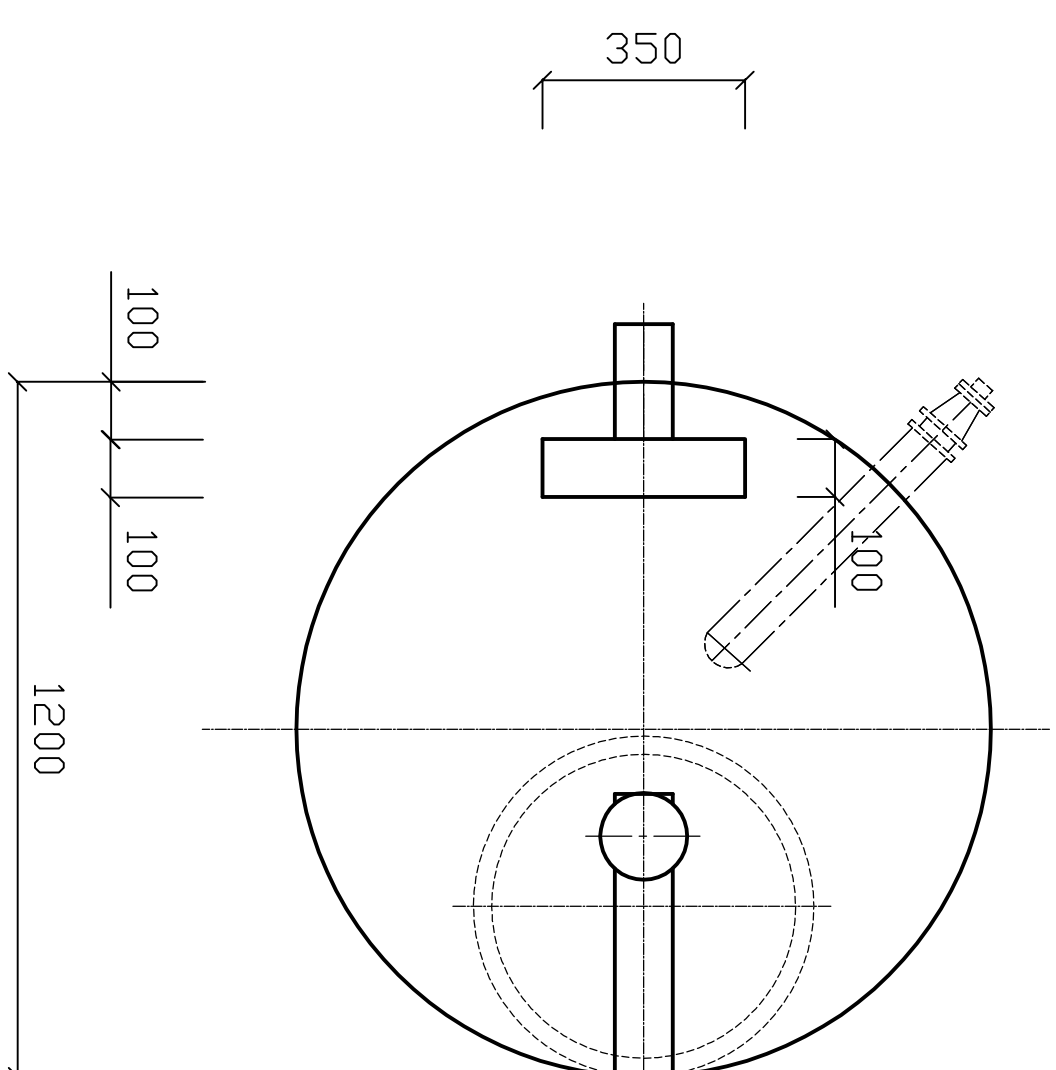

opcja z pływakiem gęstościowym



# PRZEMÓW A-A

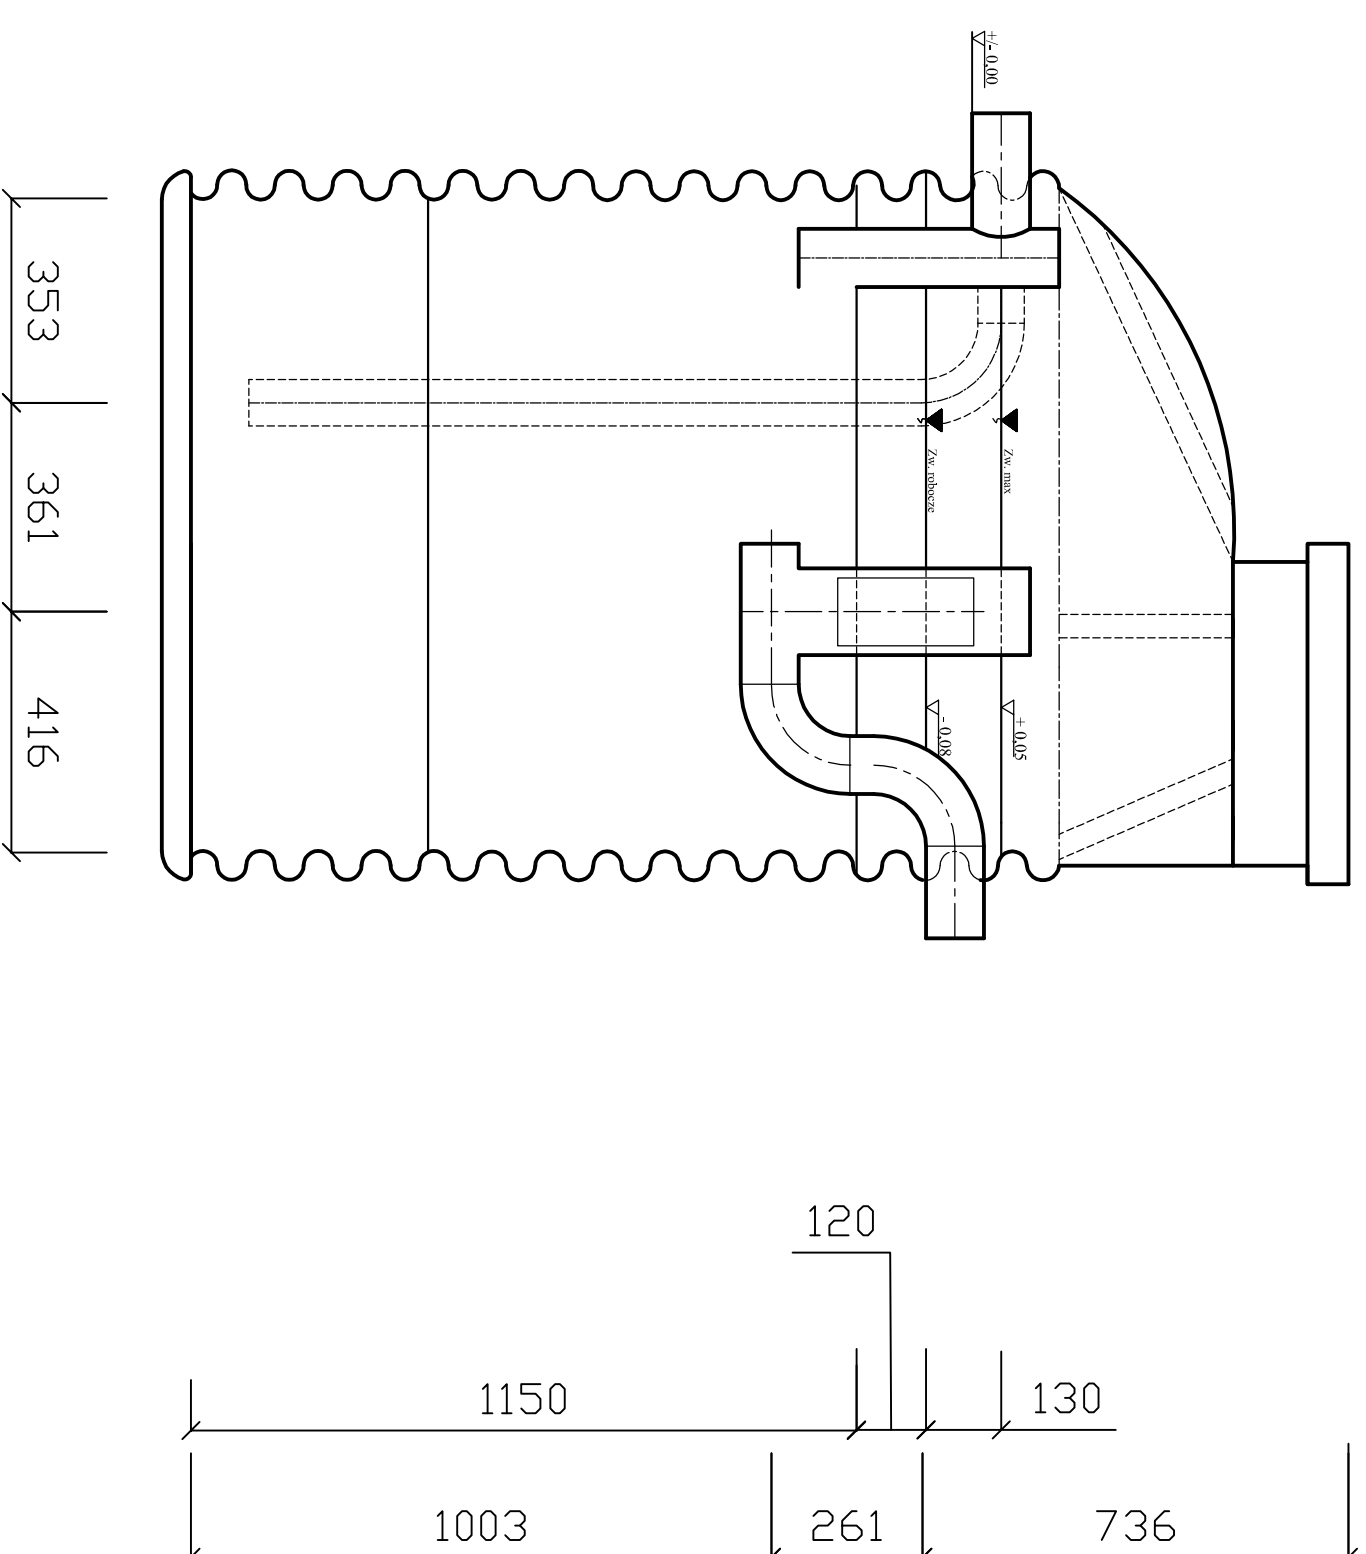opcja z pływakiem gęstościowym



			
<b>Inwestor:</b> Tytuł rysunku: Separator tuszczu z osadnikiem Pionowy EKOTANK T/DI100-1,2-04 Faza projektu:	EDTECH Sp. z o.o. Zakład Produkcyjny Racula k/ Zielonej Góry, ul. Głogowska 12, kom. 604 566 228, 784 100 511		
Projektant:	Nr uprawnień:	Podpis:	Data: 11.2.2011
Sprawdził:	Nr uprawnień:	Podpis:	Skala: 1:10
Asystent projektanta:	Nr uprawnień:	Podpis:	Nr rys.: 6