




# PRZĘKRÓJ A-A

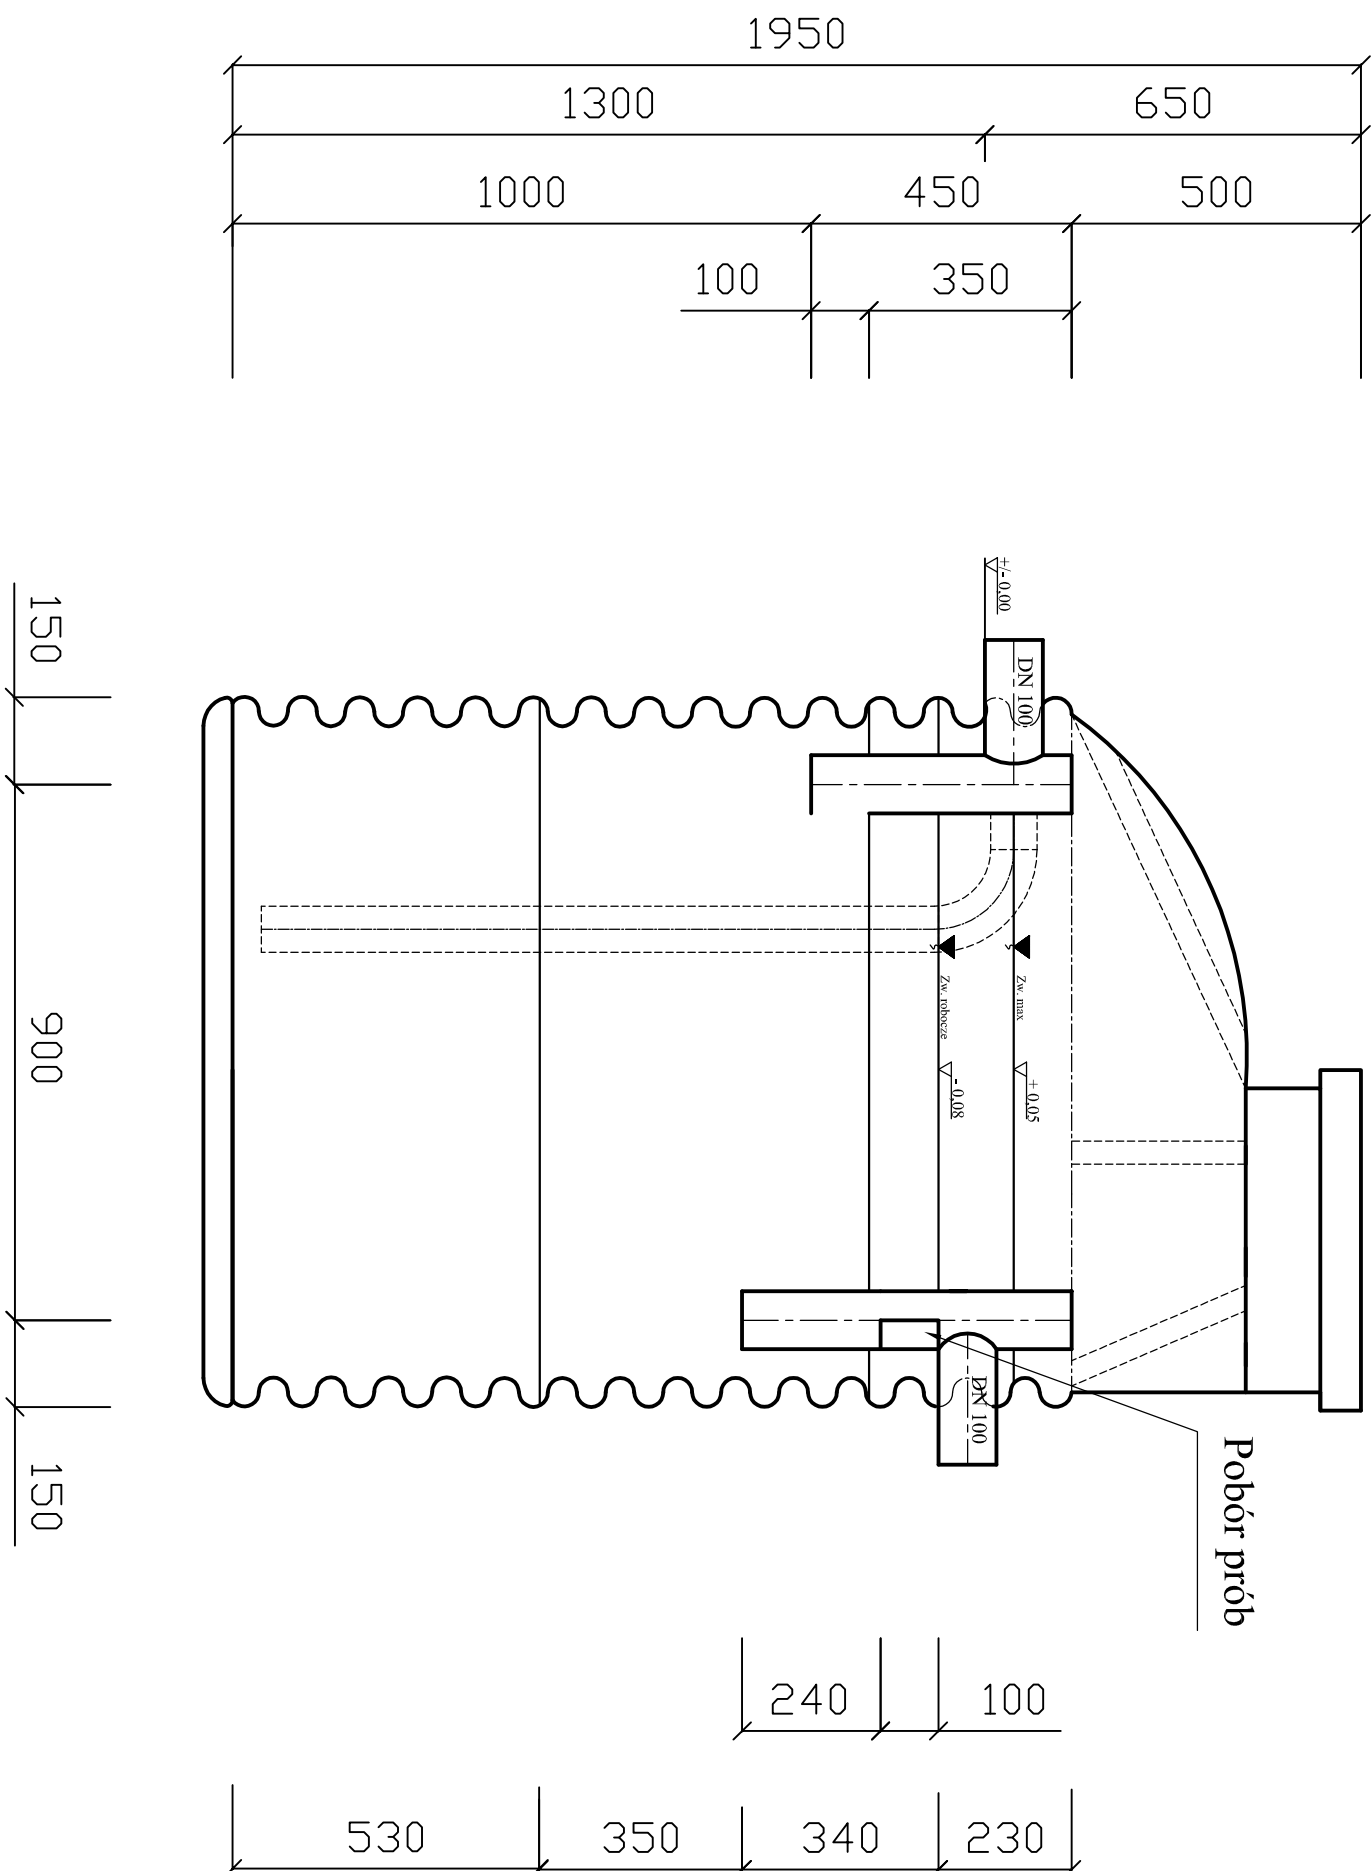

# WIDOK Z GÓRY

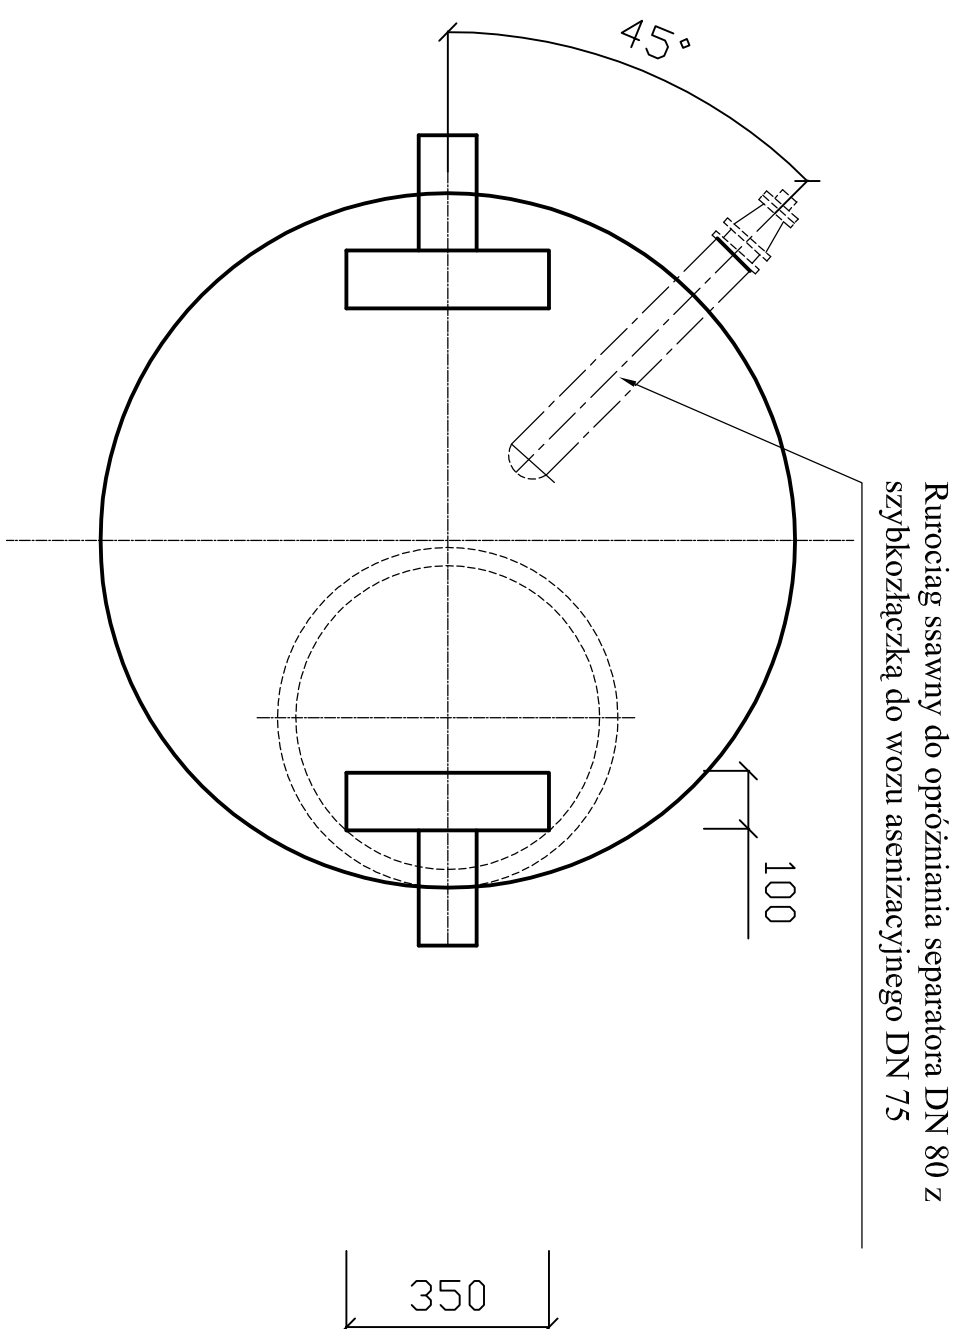


# WIDOK Z GÓRY

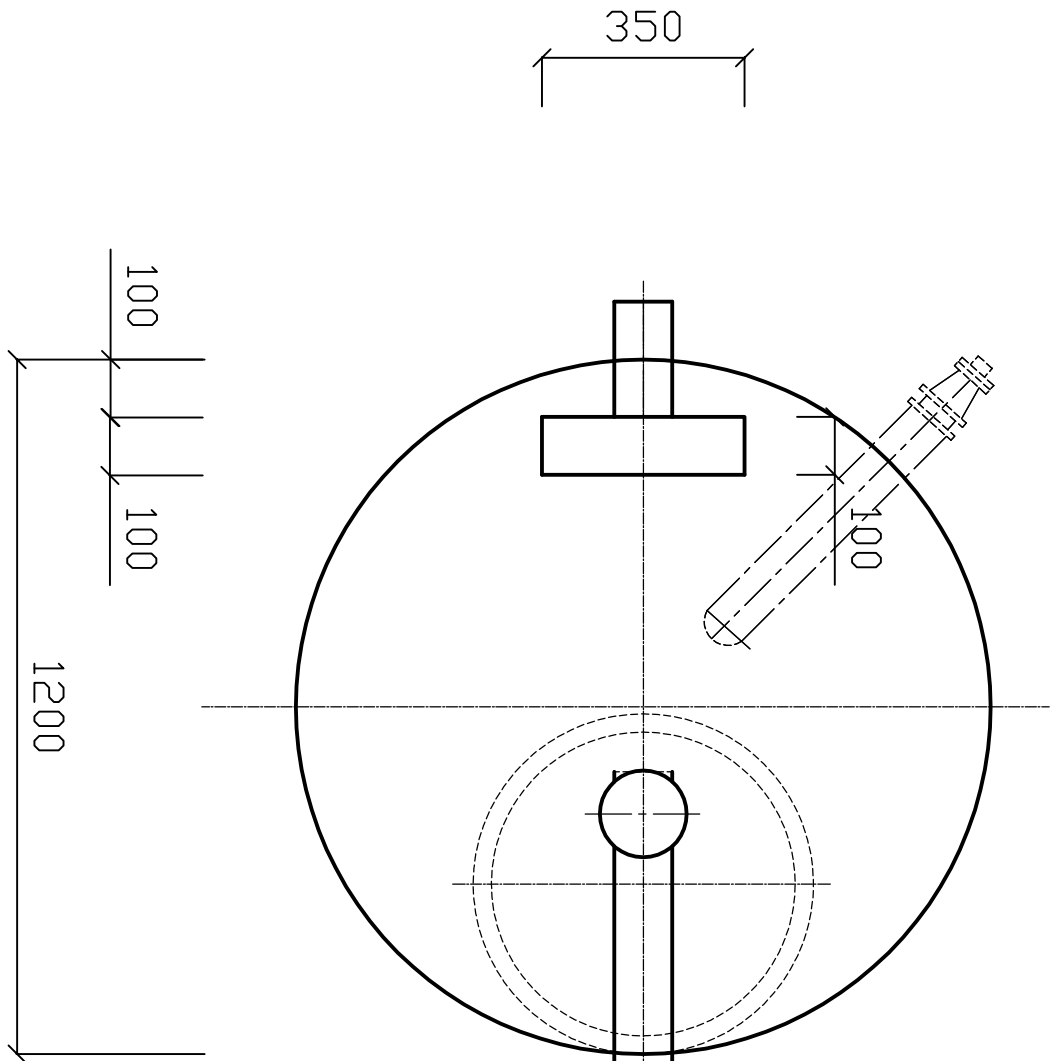

# PRZĘKRÓJ A-A

opcja z pływakiem gęstościowym

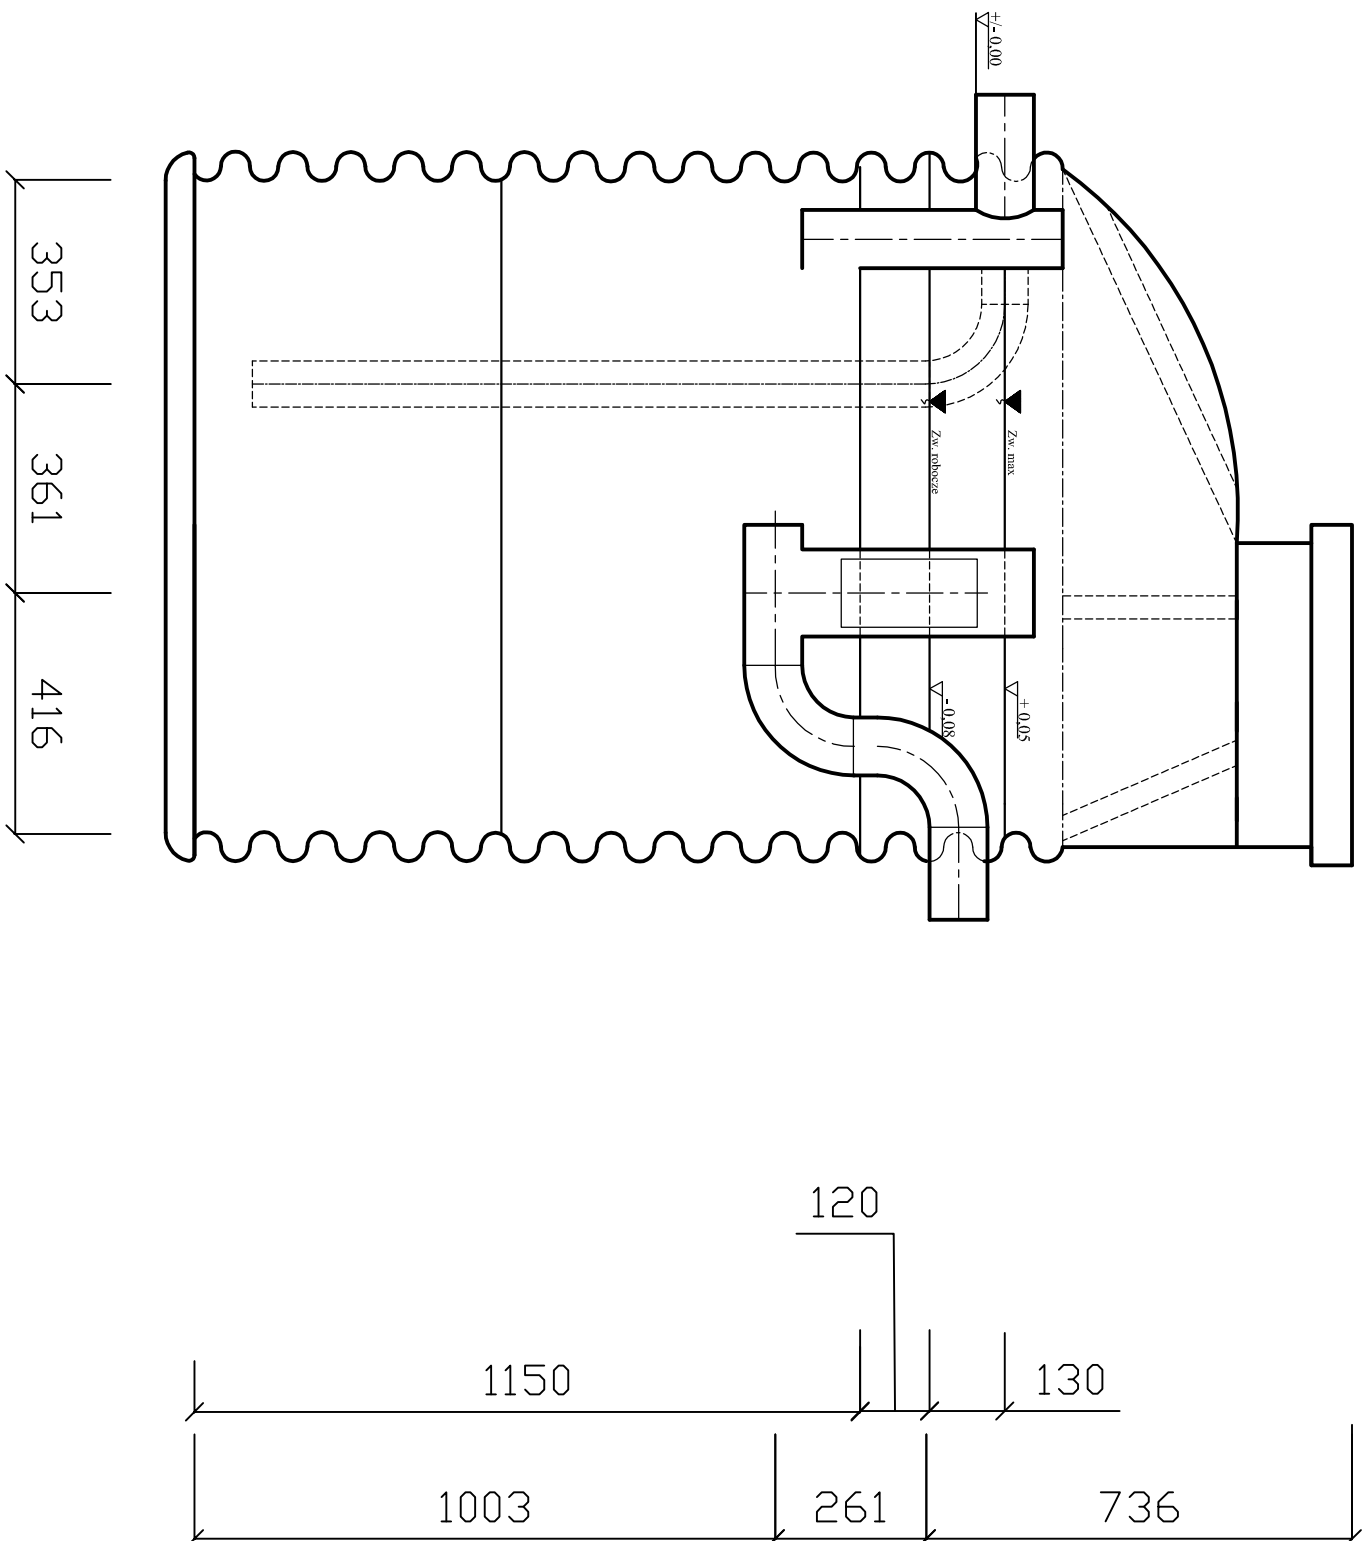

			
Inwestor: Tytuł rysunku: Separatorski separator pionowy EKDANK T/D200-1,2-03		EDITECH Sp. z o.o. Zakład Produkcyjny Racula k/ Zielonej Góry, ul. Głogowska 12, kom. 604 566 228, 784 100 511	
Faza projektu:			
Projektant:	Nr uprawnień	Podpis:	Data: 11.2.2011
Sprawdził:	Nr uprawnień	Podpis:	Skala: 1:10
Asystent projektanta:	Nr uprawnień	Podpis:	Nr rys.: 5