



PRZĘKRÓJ A-A

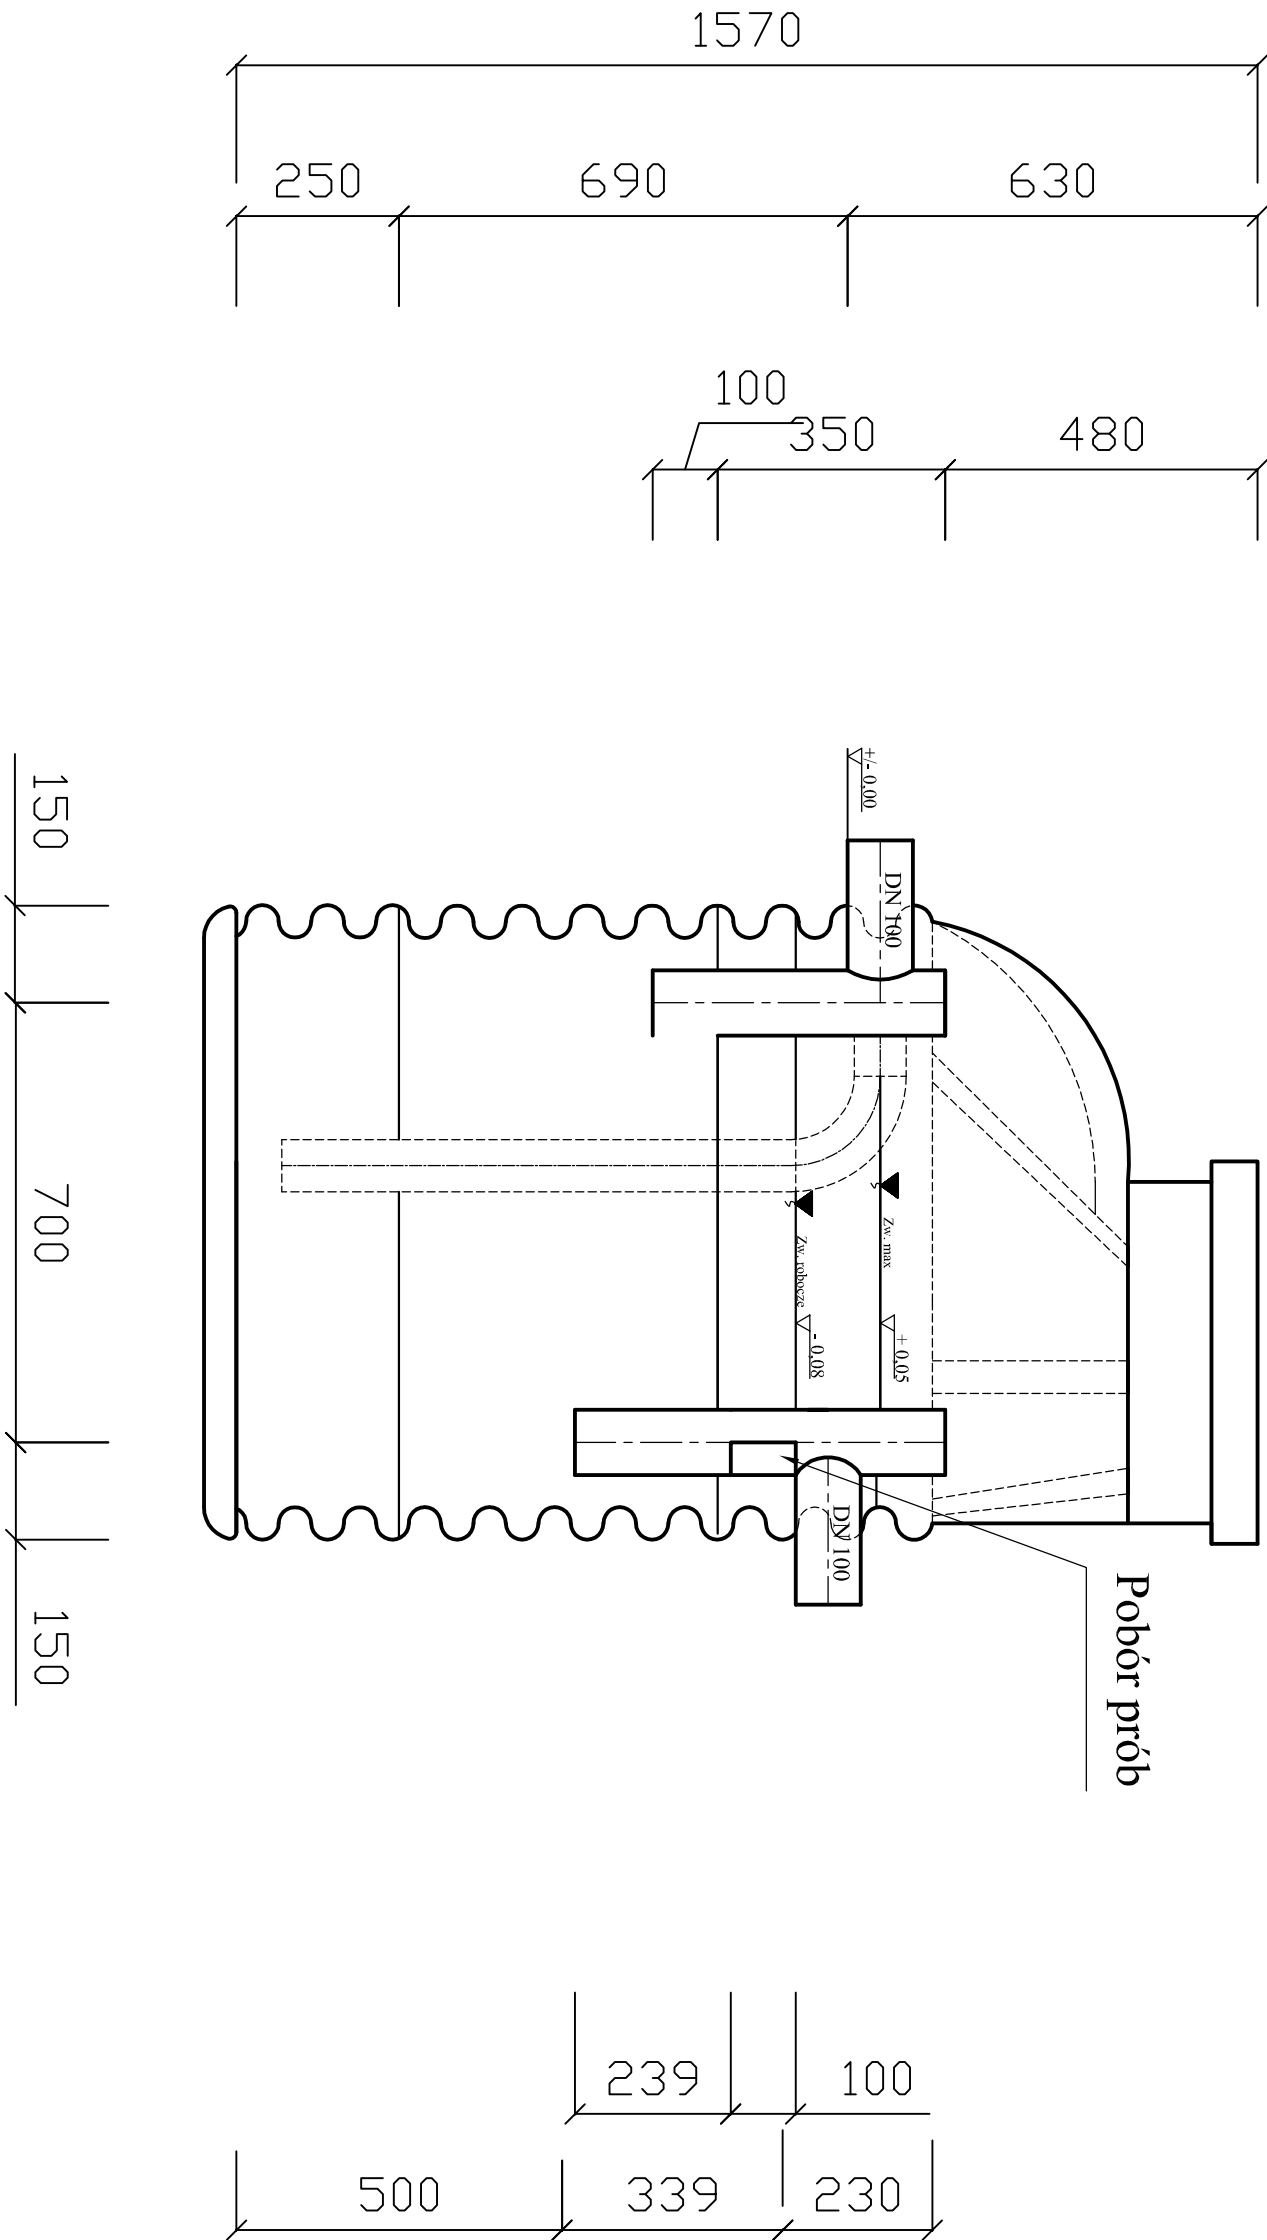


WIDOK Z GÓRY

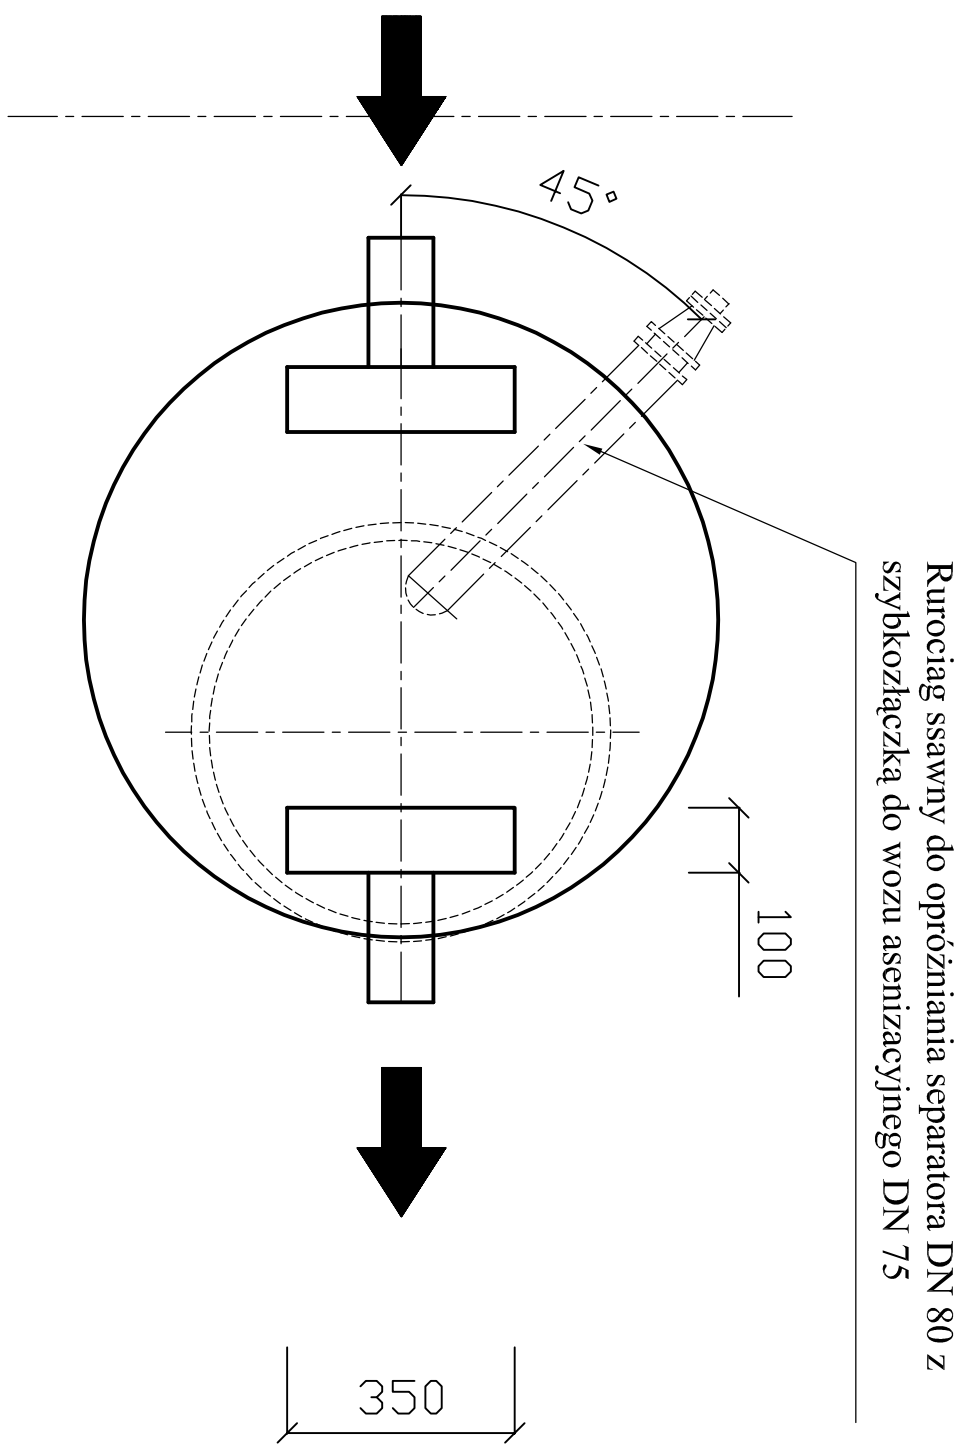


PRZĘKRÓJ A-A


opcja z pływakami gęstościowym

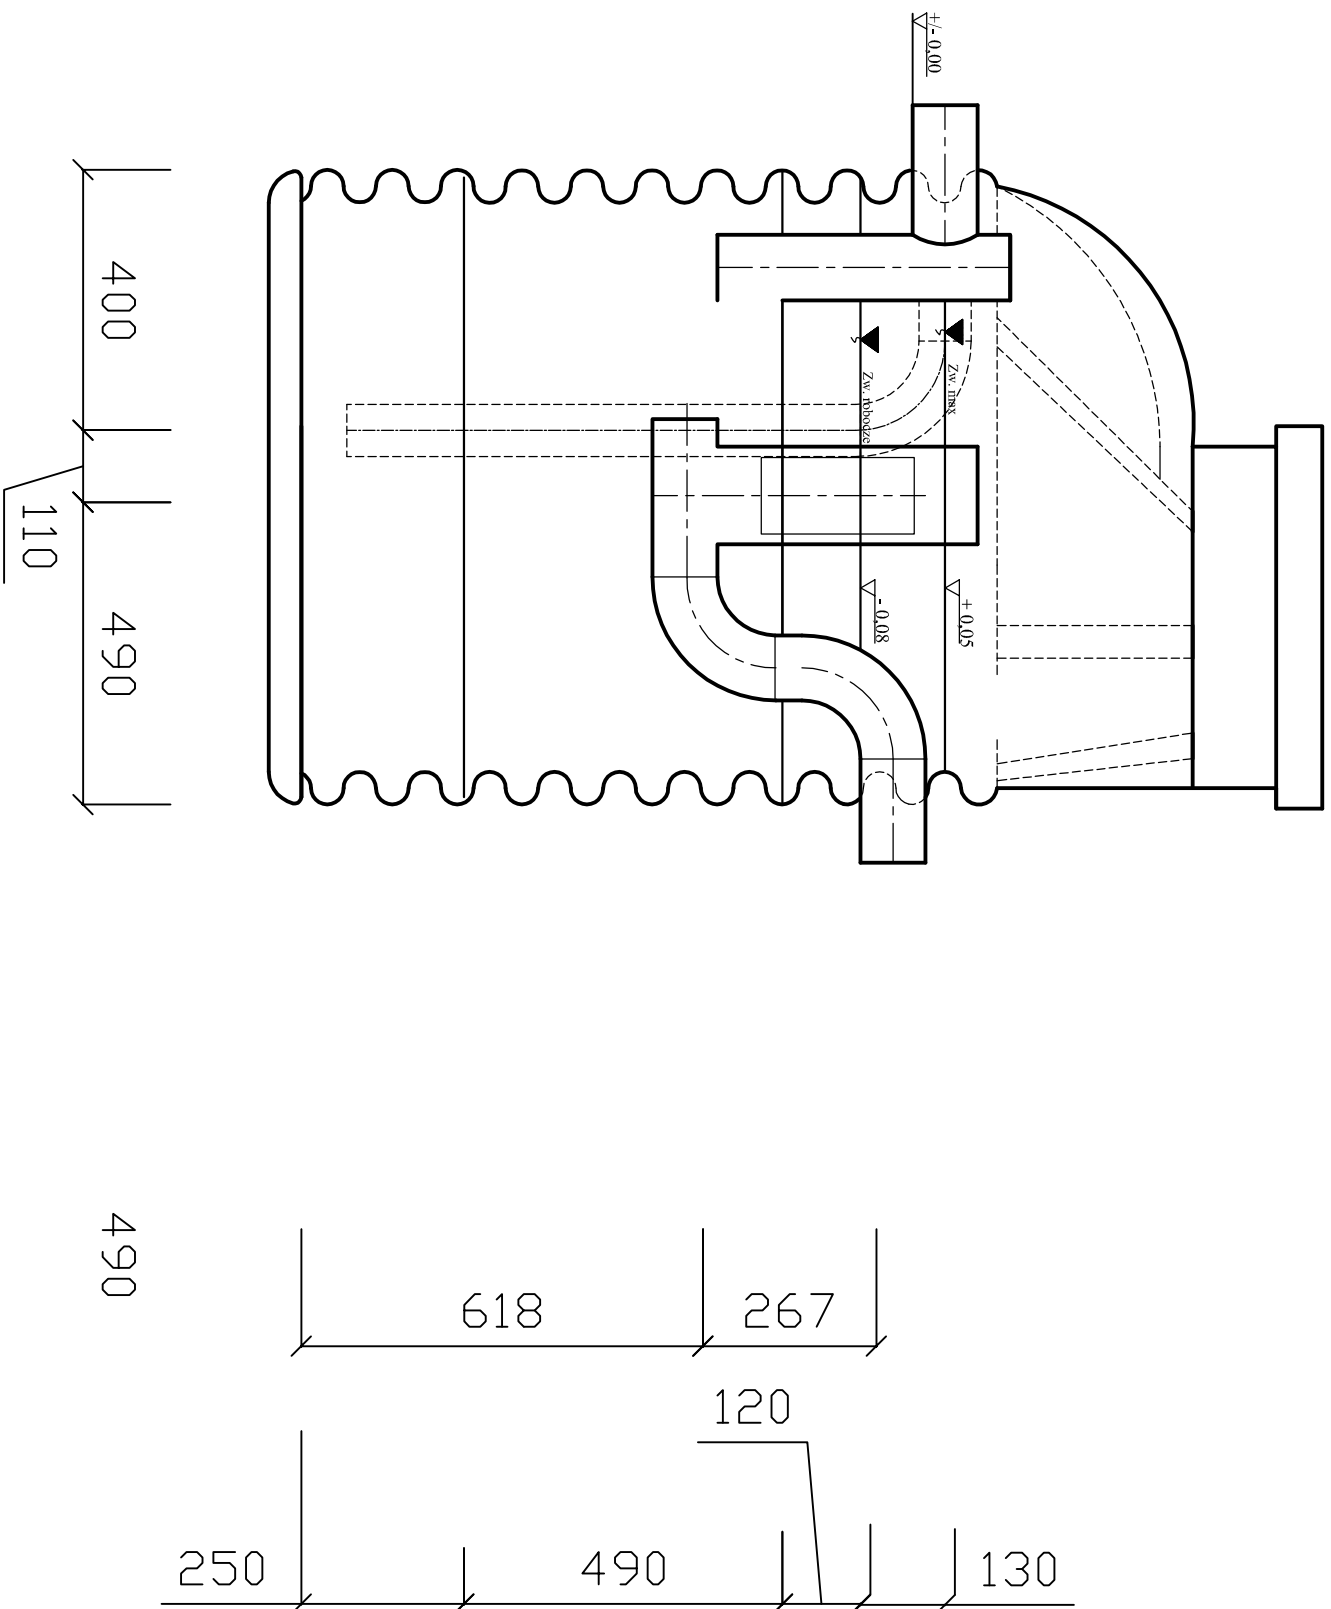

WIDOK Z GÓRY

opcja z pływakami gęstościowym

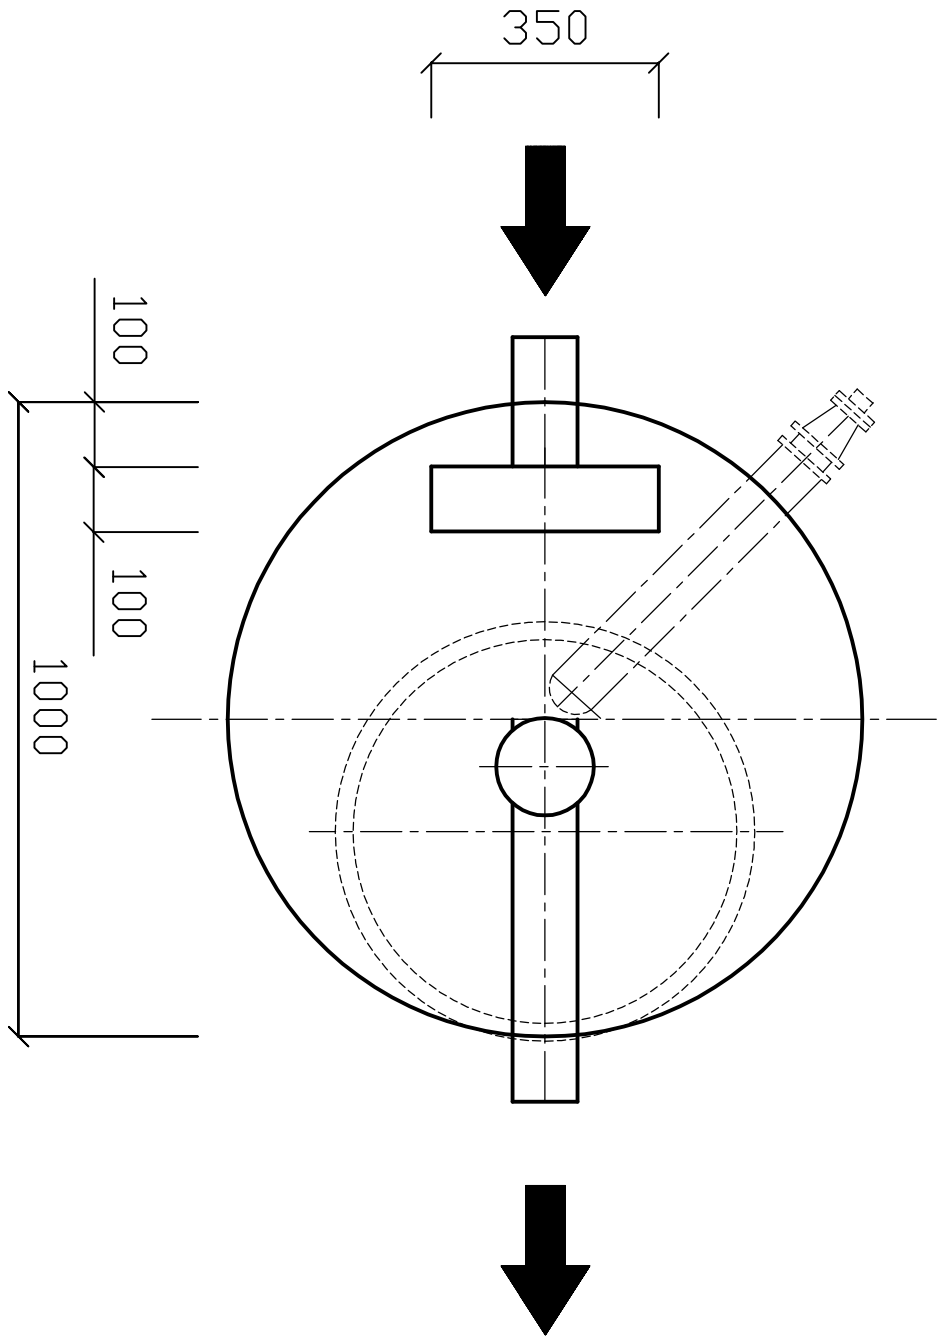

| | | | |
|---|---------------|--|--------------------|
|  | | | |
| Inwestor: | | EDITECH Sp. z o.o. | |
| Tytuł rysunku: Separator pionowy EKOTANK T /D100-10-02 | | Zakład Produkcyjny Racula K/ Zielonej Góry, ul. Głogowska 12, Kom. 604 566 228, 784 100 511 | |
| Faza projektu: | | | |
| Projektant: | Nr uprawnień: | Podpis: | Data: 11.2.2011 |
| Sprawdził: | Nr uprawnień: | Podpis: | Skala: 1:10 |
| Asystent projektanta: | Nr uprawnień: | Podpis: | Nr rys.: 2 |