




PRZĘKRÓJ A-A

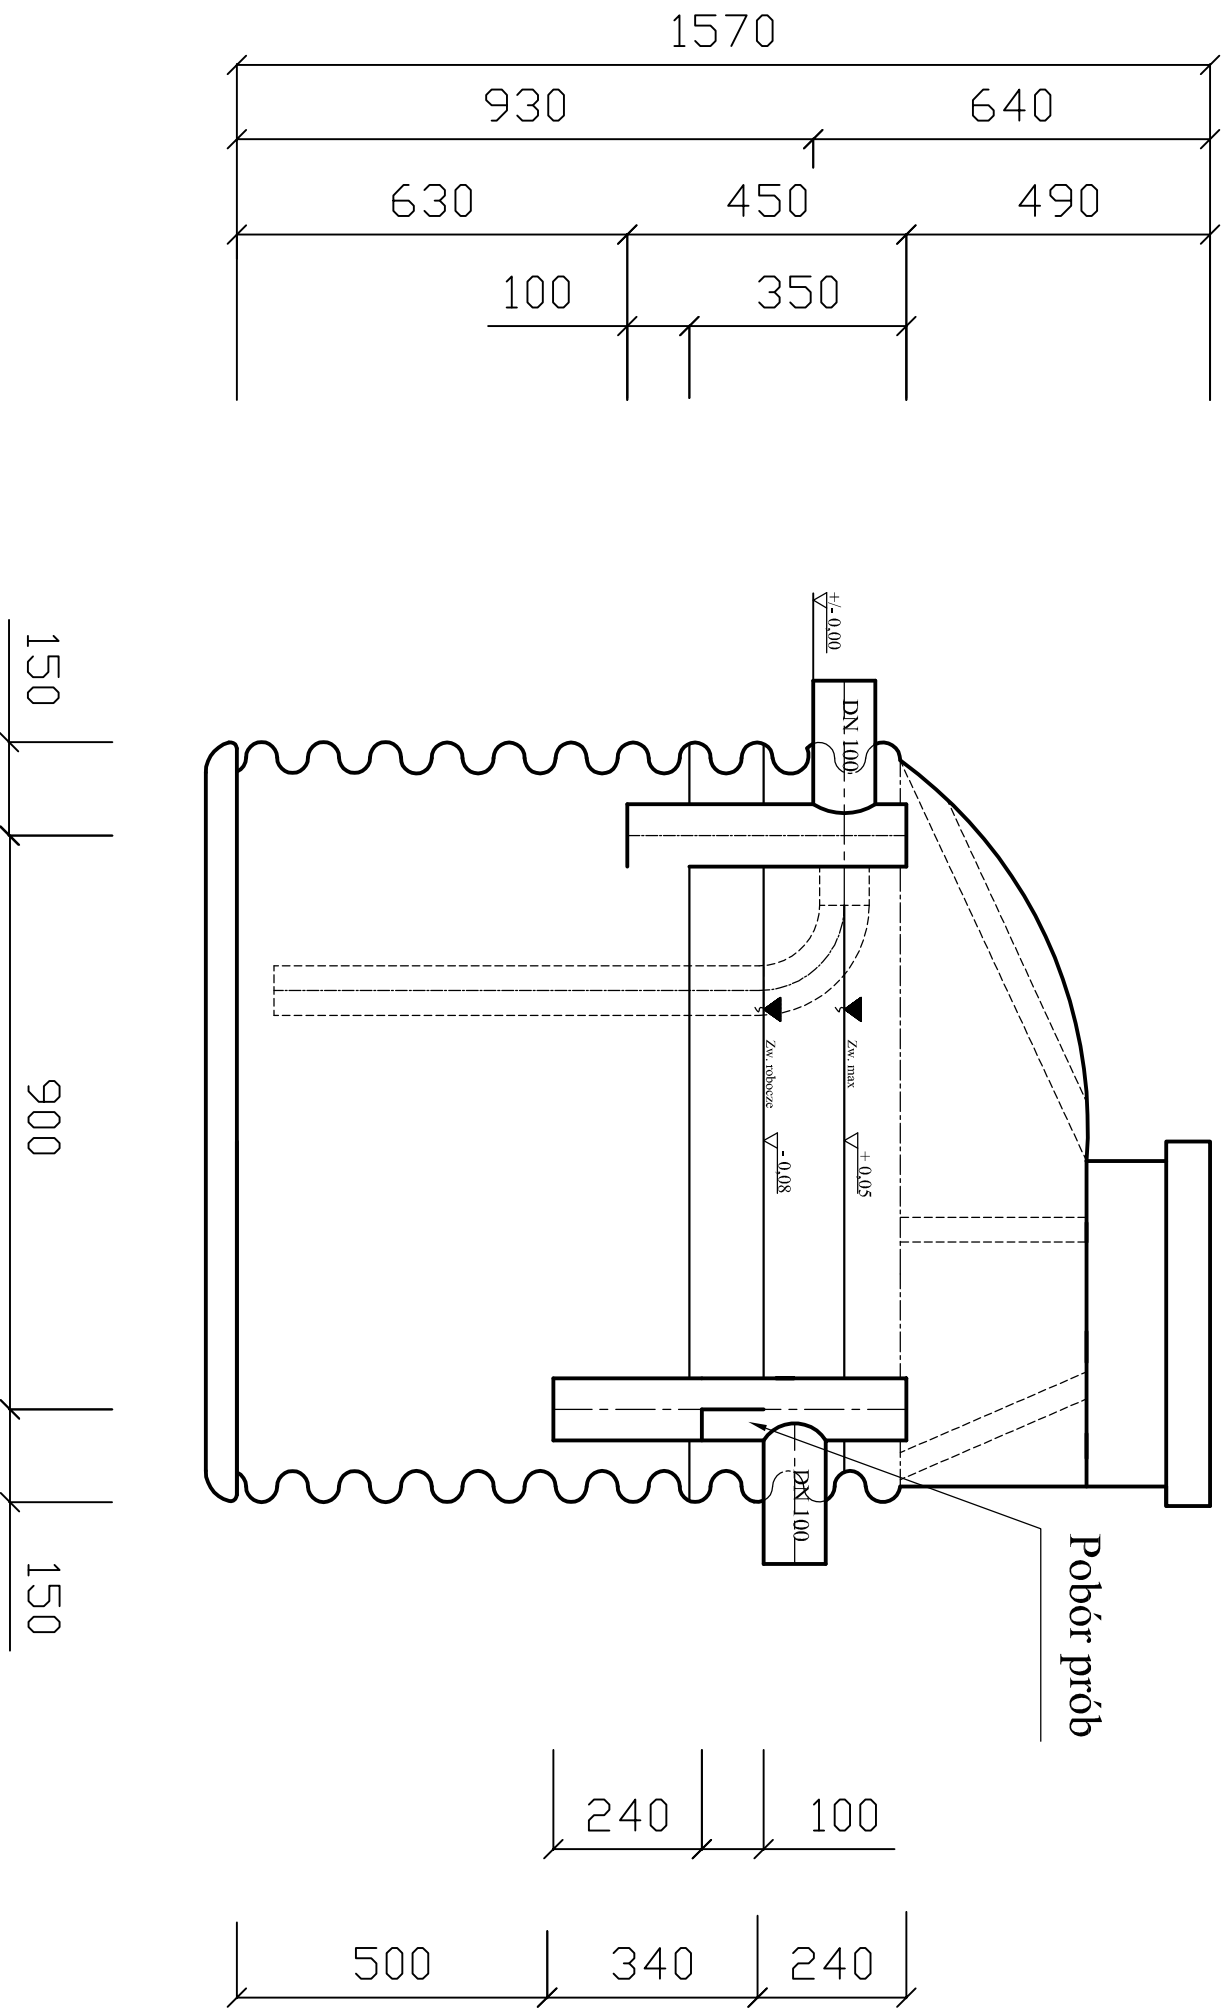


WIDOK Z GÓRY

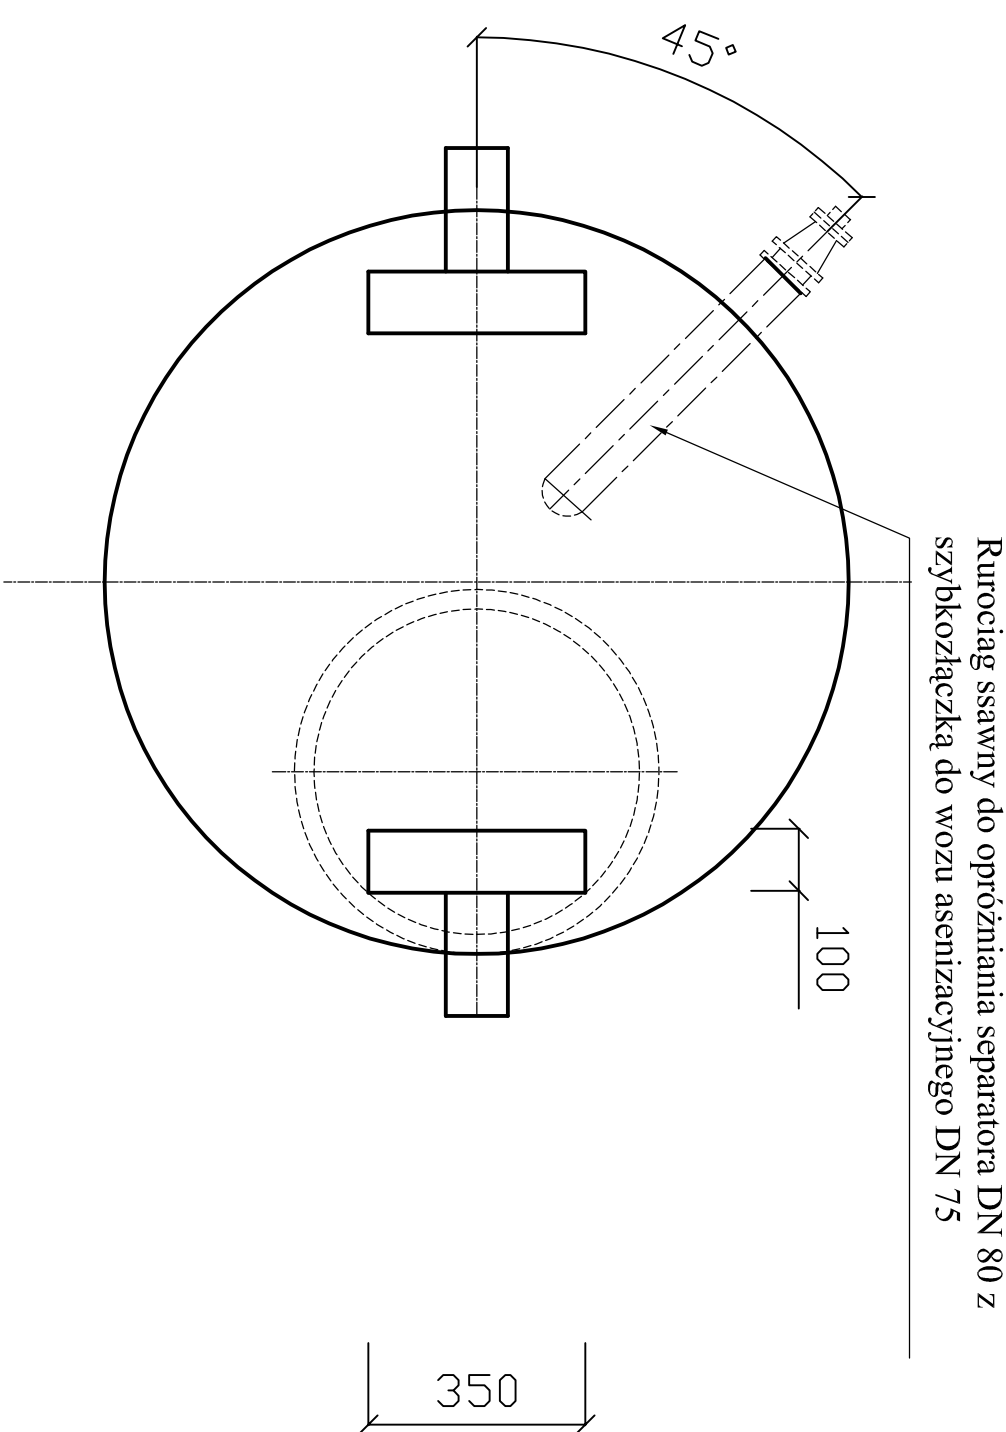

PRZĘKRÓJ A-A
opcja z pływakiem gęstościowym

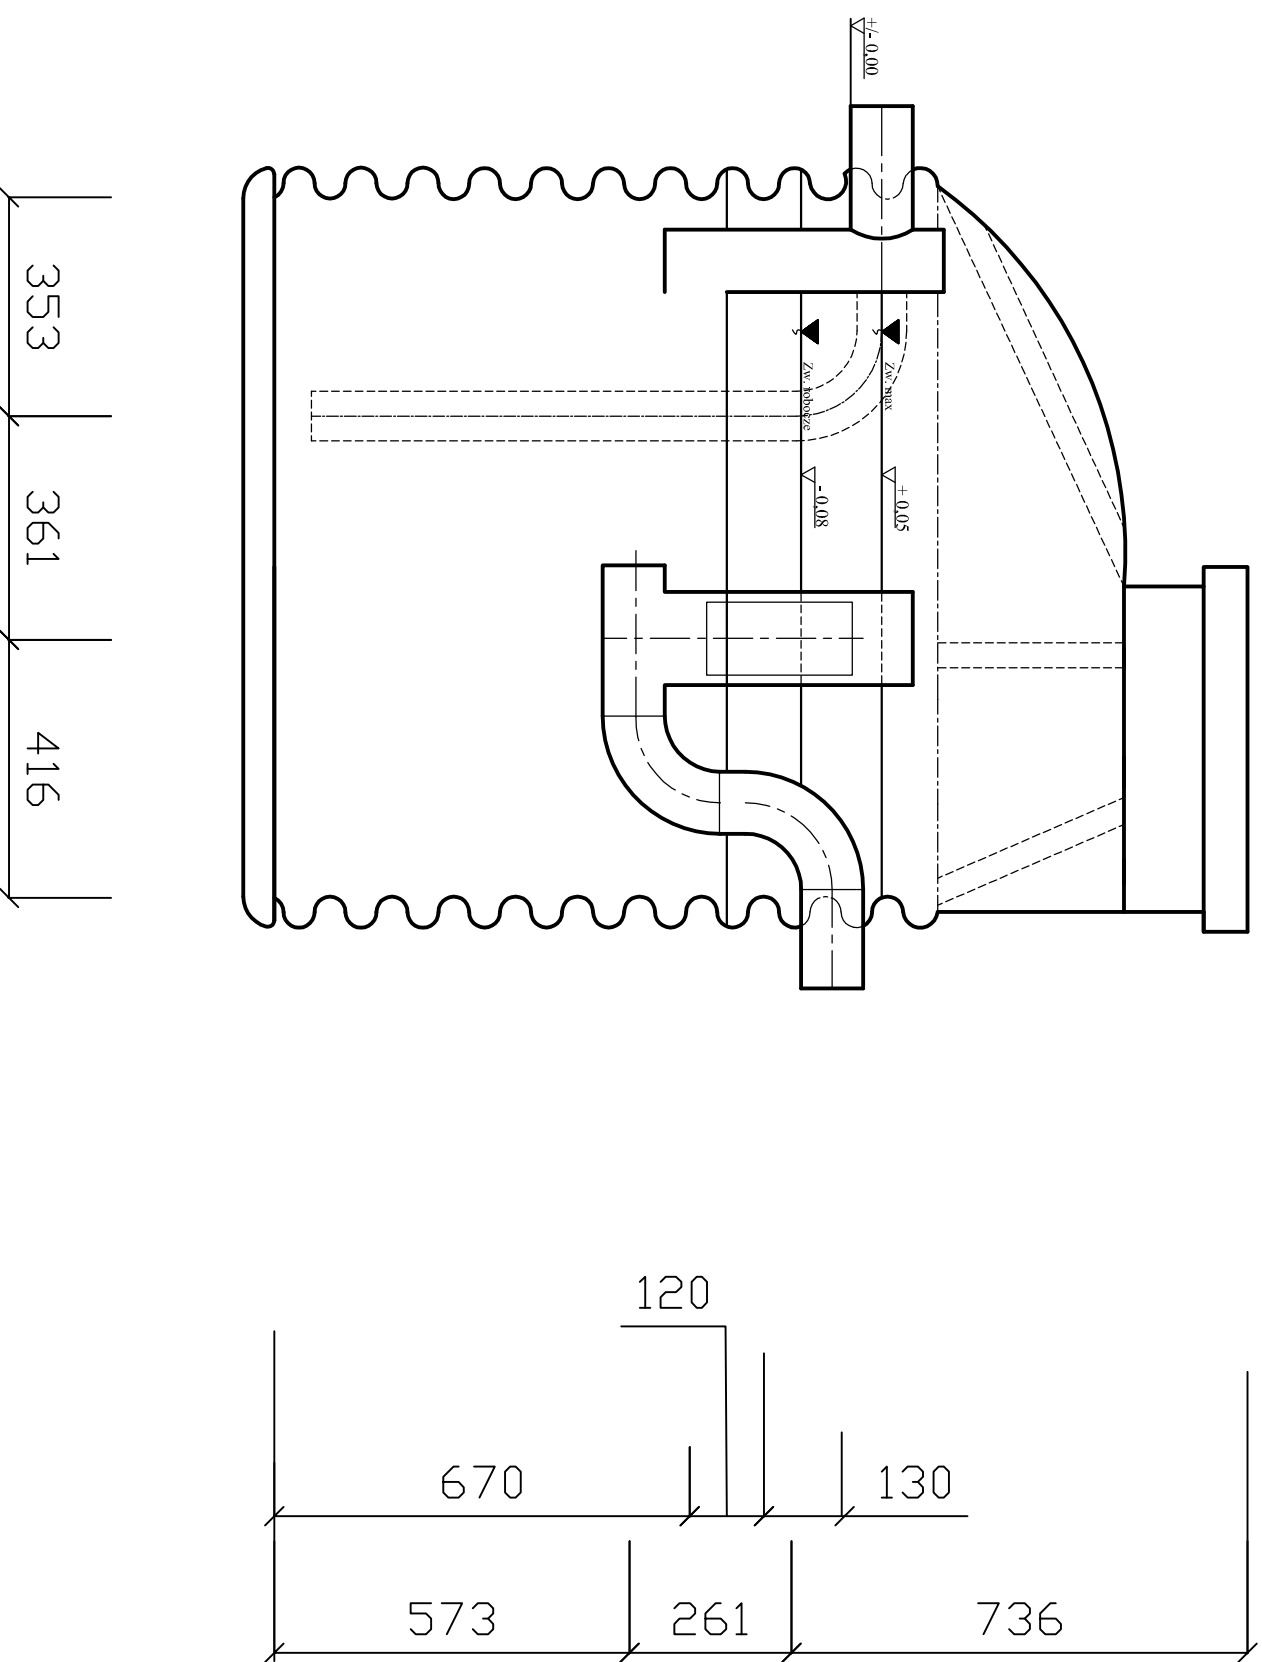

WIDOK Z GÓRY
opcja z pływakiem gęstościowym

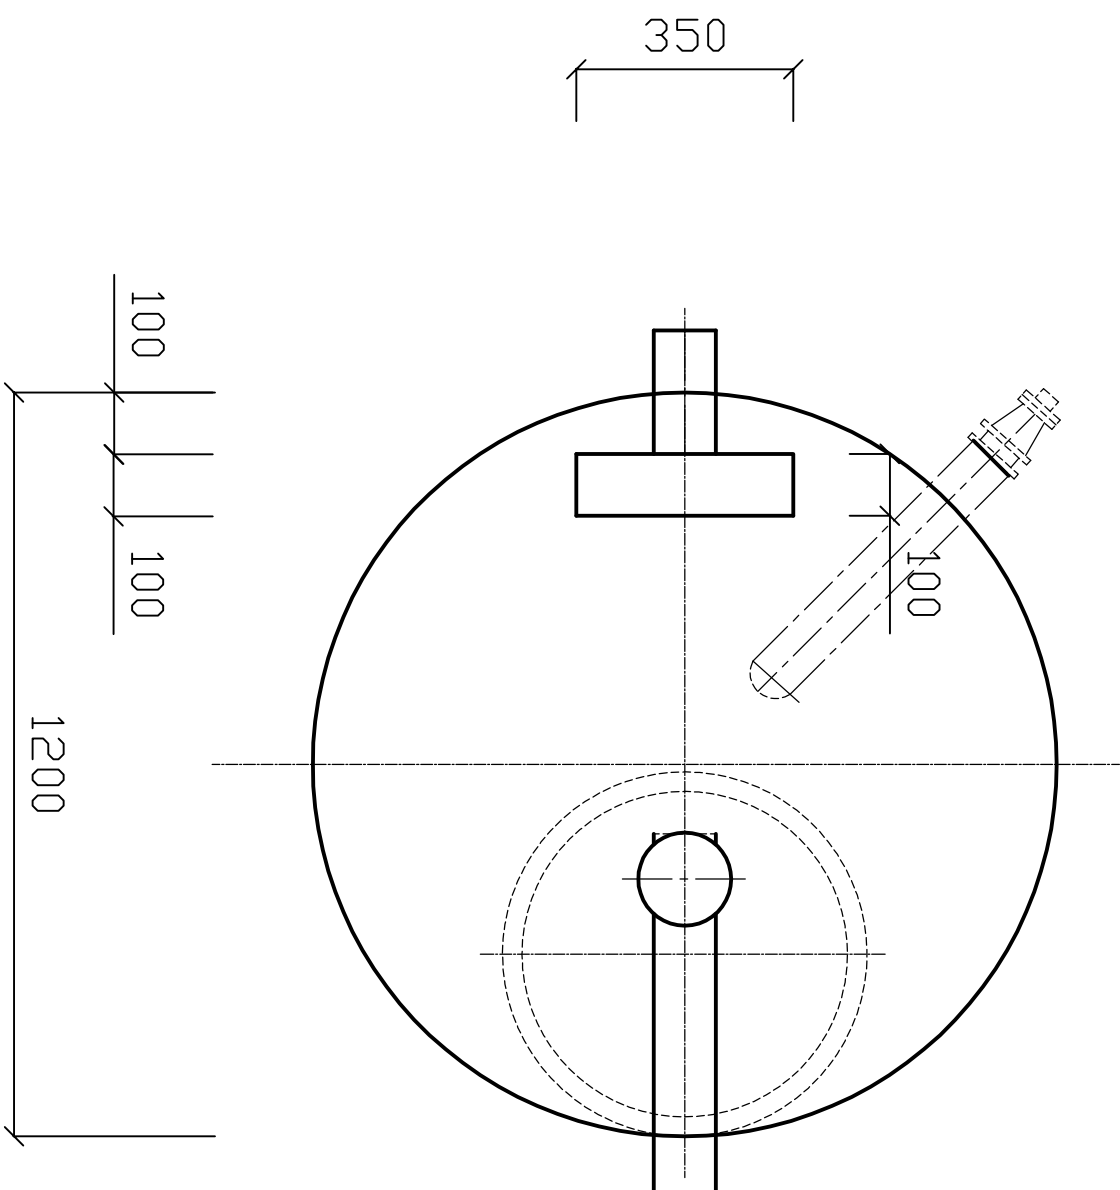

			
Inwestor:		EDITECH Sp. z o.o.	
Tytuł rysunku:		Zakład Produkcyjny Racula	
Separatorski		K/ Zielonej Góry,	
pionowy		ul. Głogowska 12,	
Faza projektu:		Kom. 604 566 228, 784 100 511	
Projektant:		Podpis:	
Sprawdził:		Data:	
Asystent projektanta:		Skala:	
		Nr rys:	